



TERRENO NATURAL

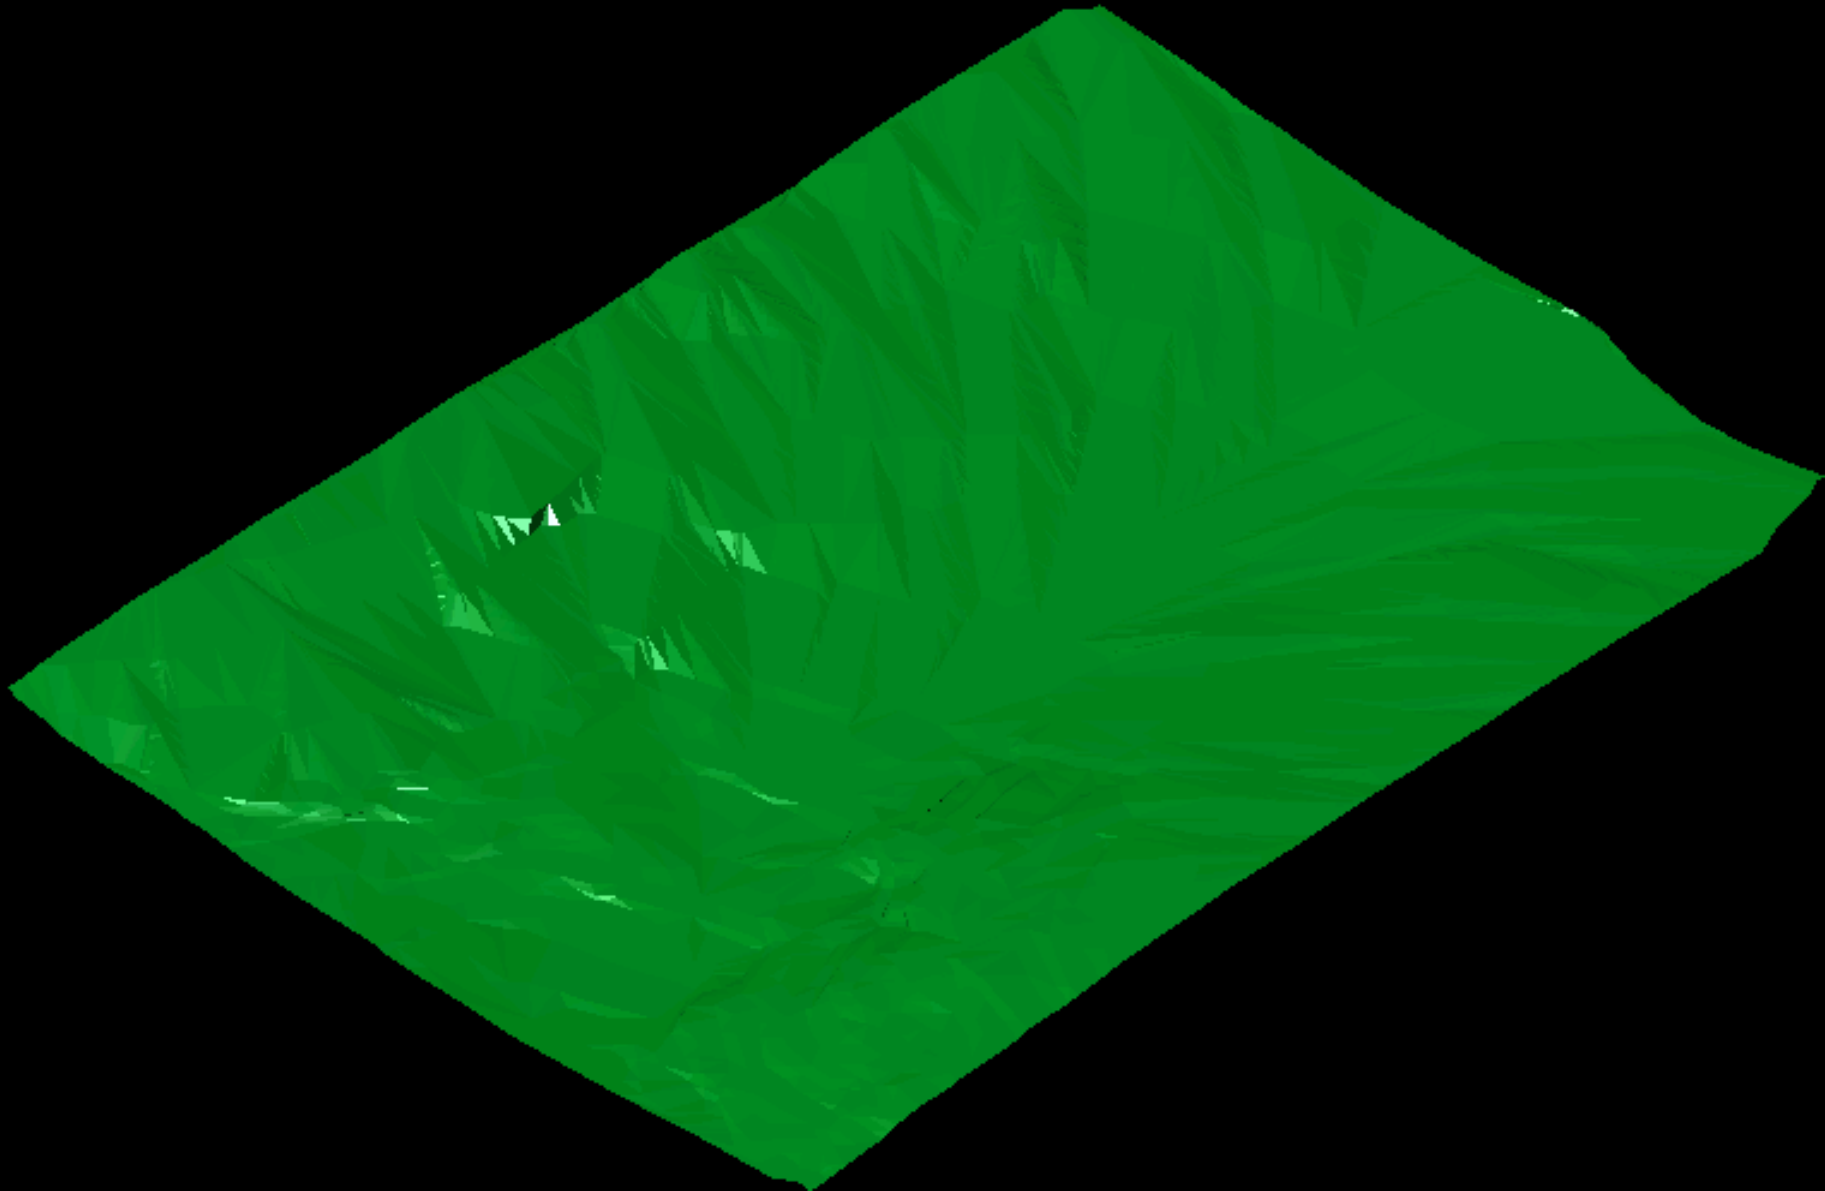


IMPLANTAÇÃO NA COTA 875

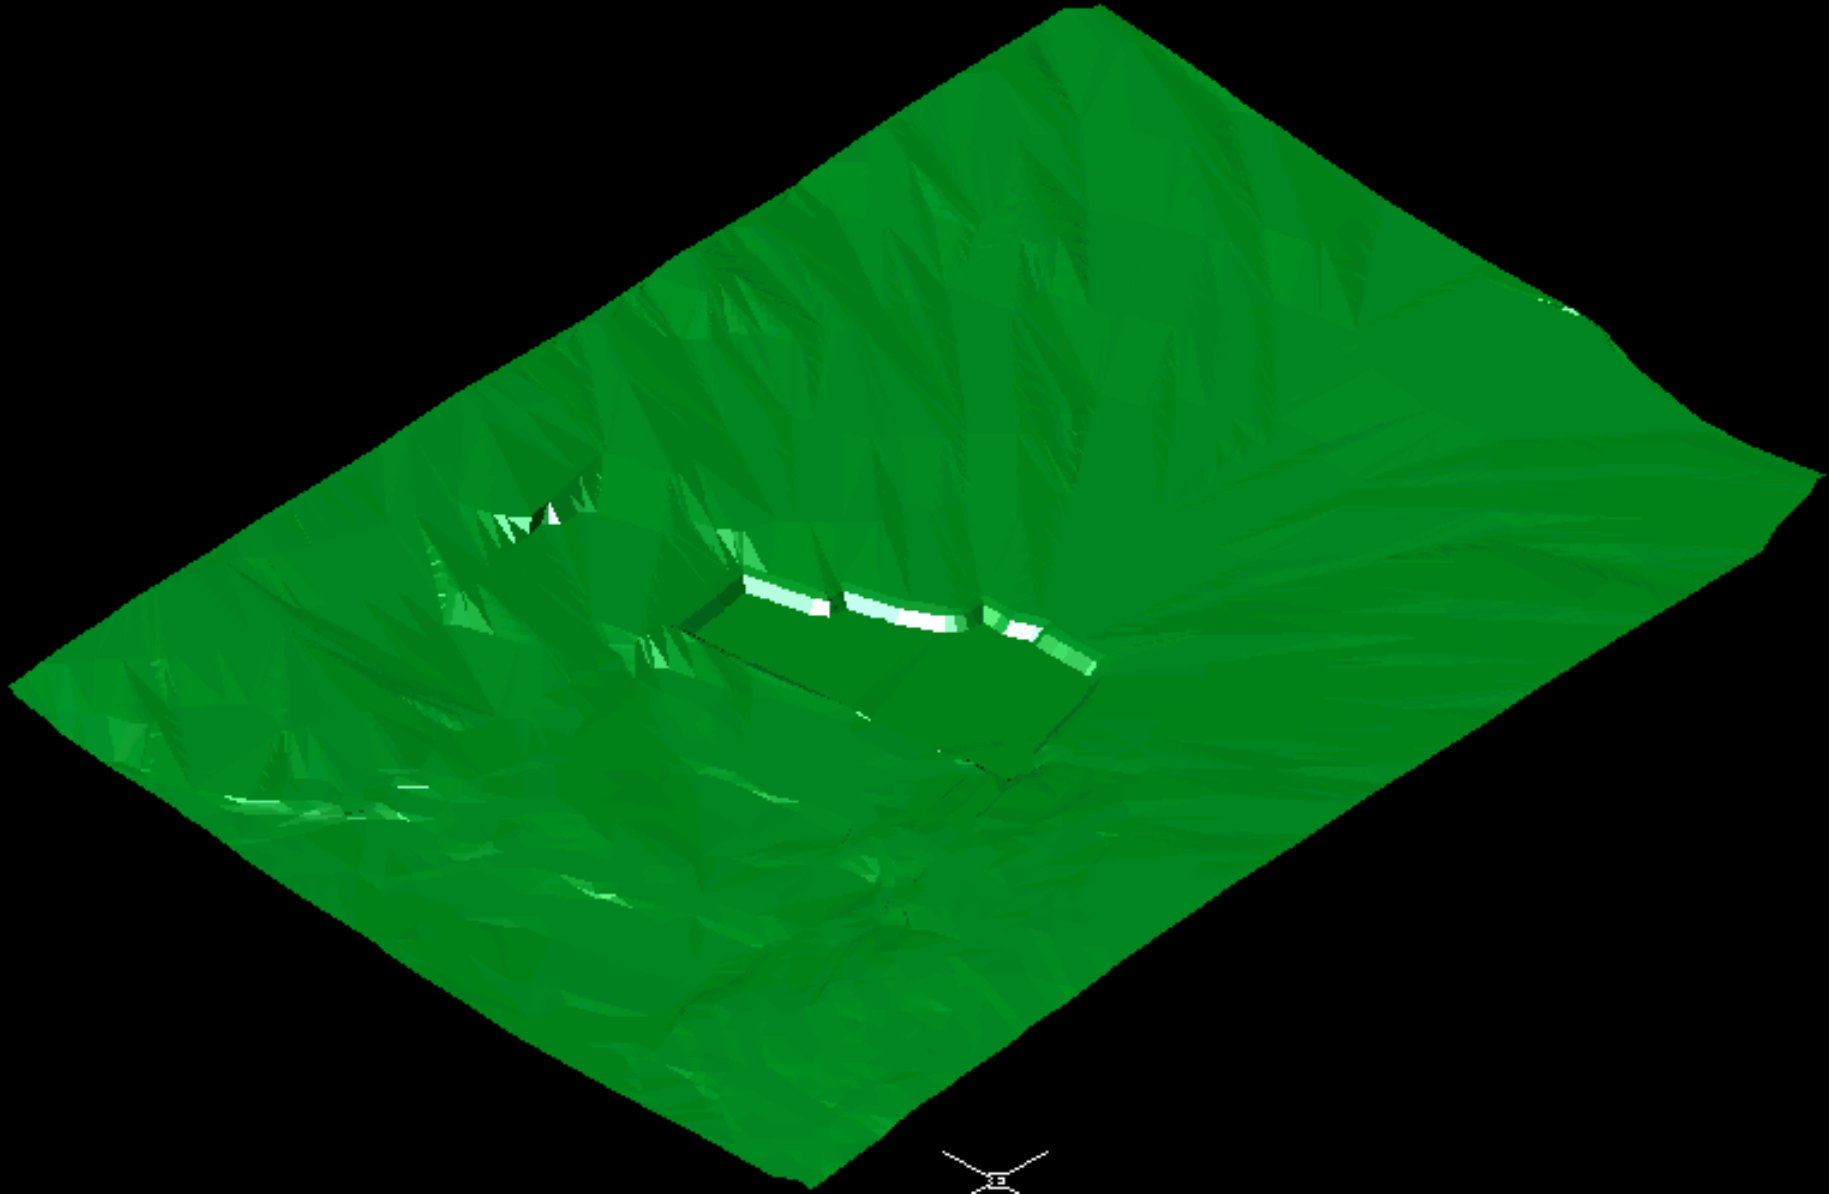


Z
Y




CONSTRUÇÃO DO DIQUE

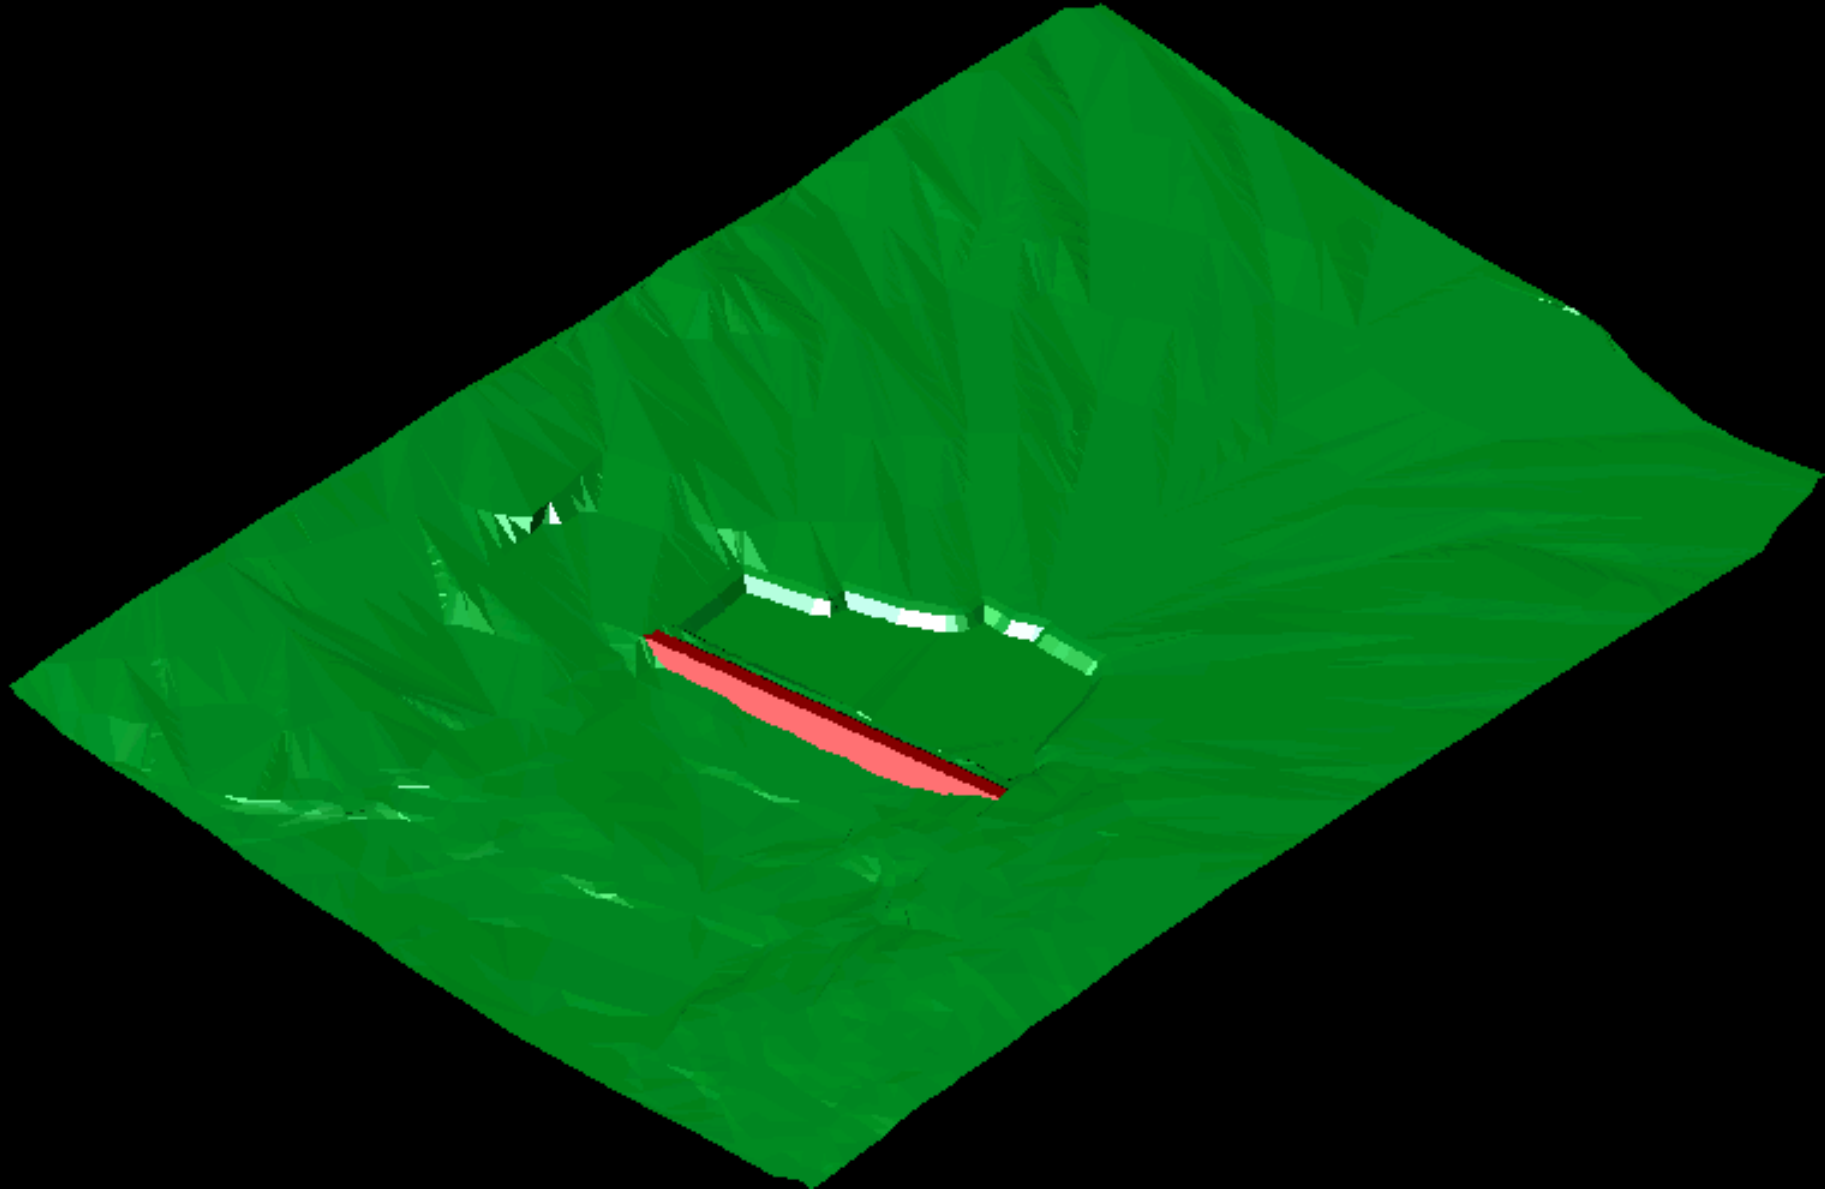

IMPLANTAÇÃO NA COTA 885 E CANALETA DE CONTORNO

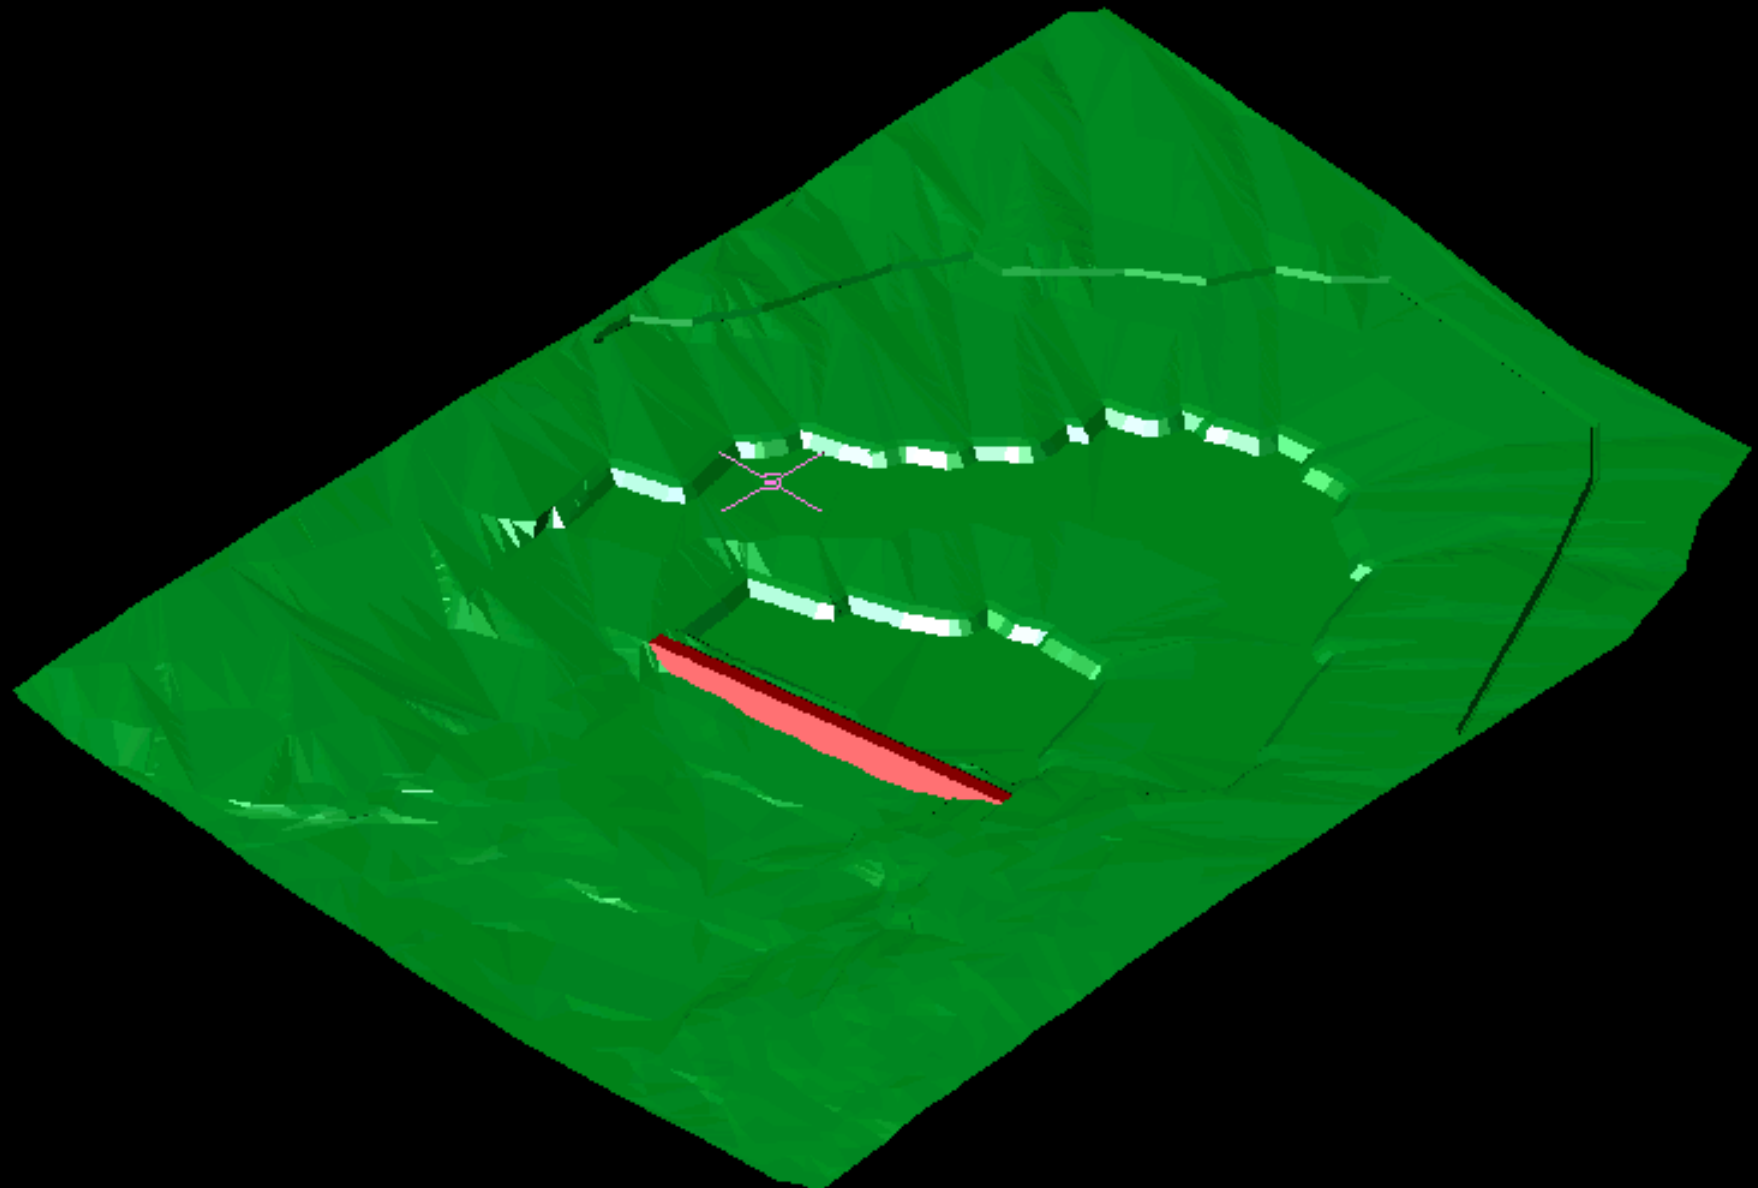


REVESTIMENTO DE BASE NA COTA 880

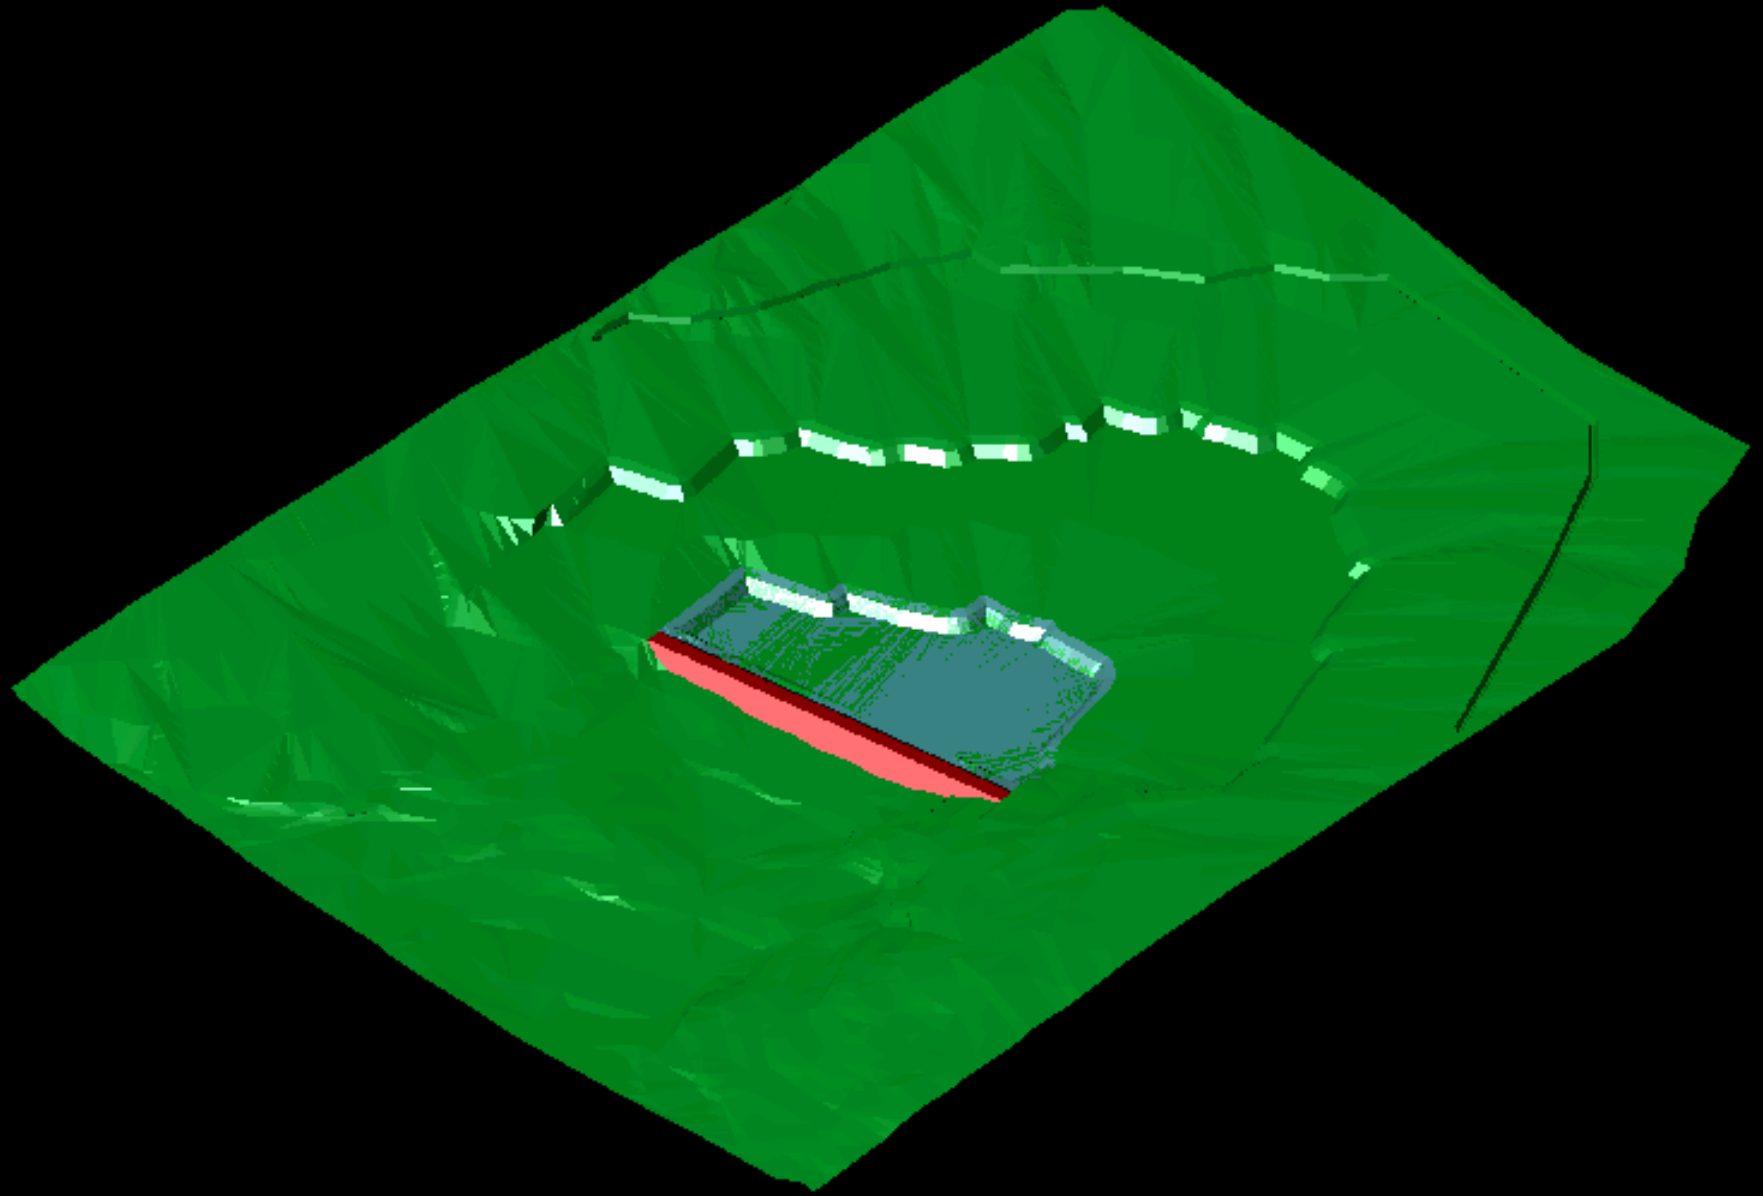


Z

Y


DRENAGEM DE BASE COTA 880

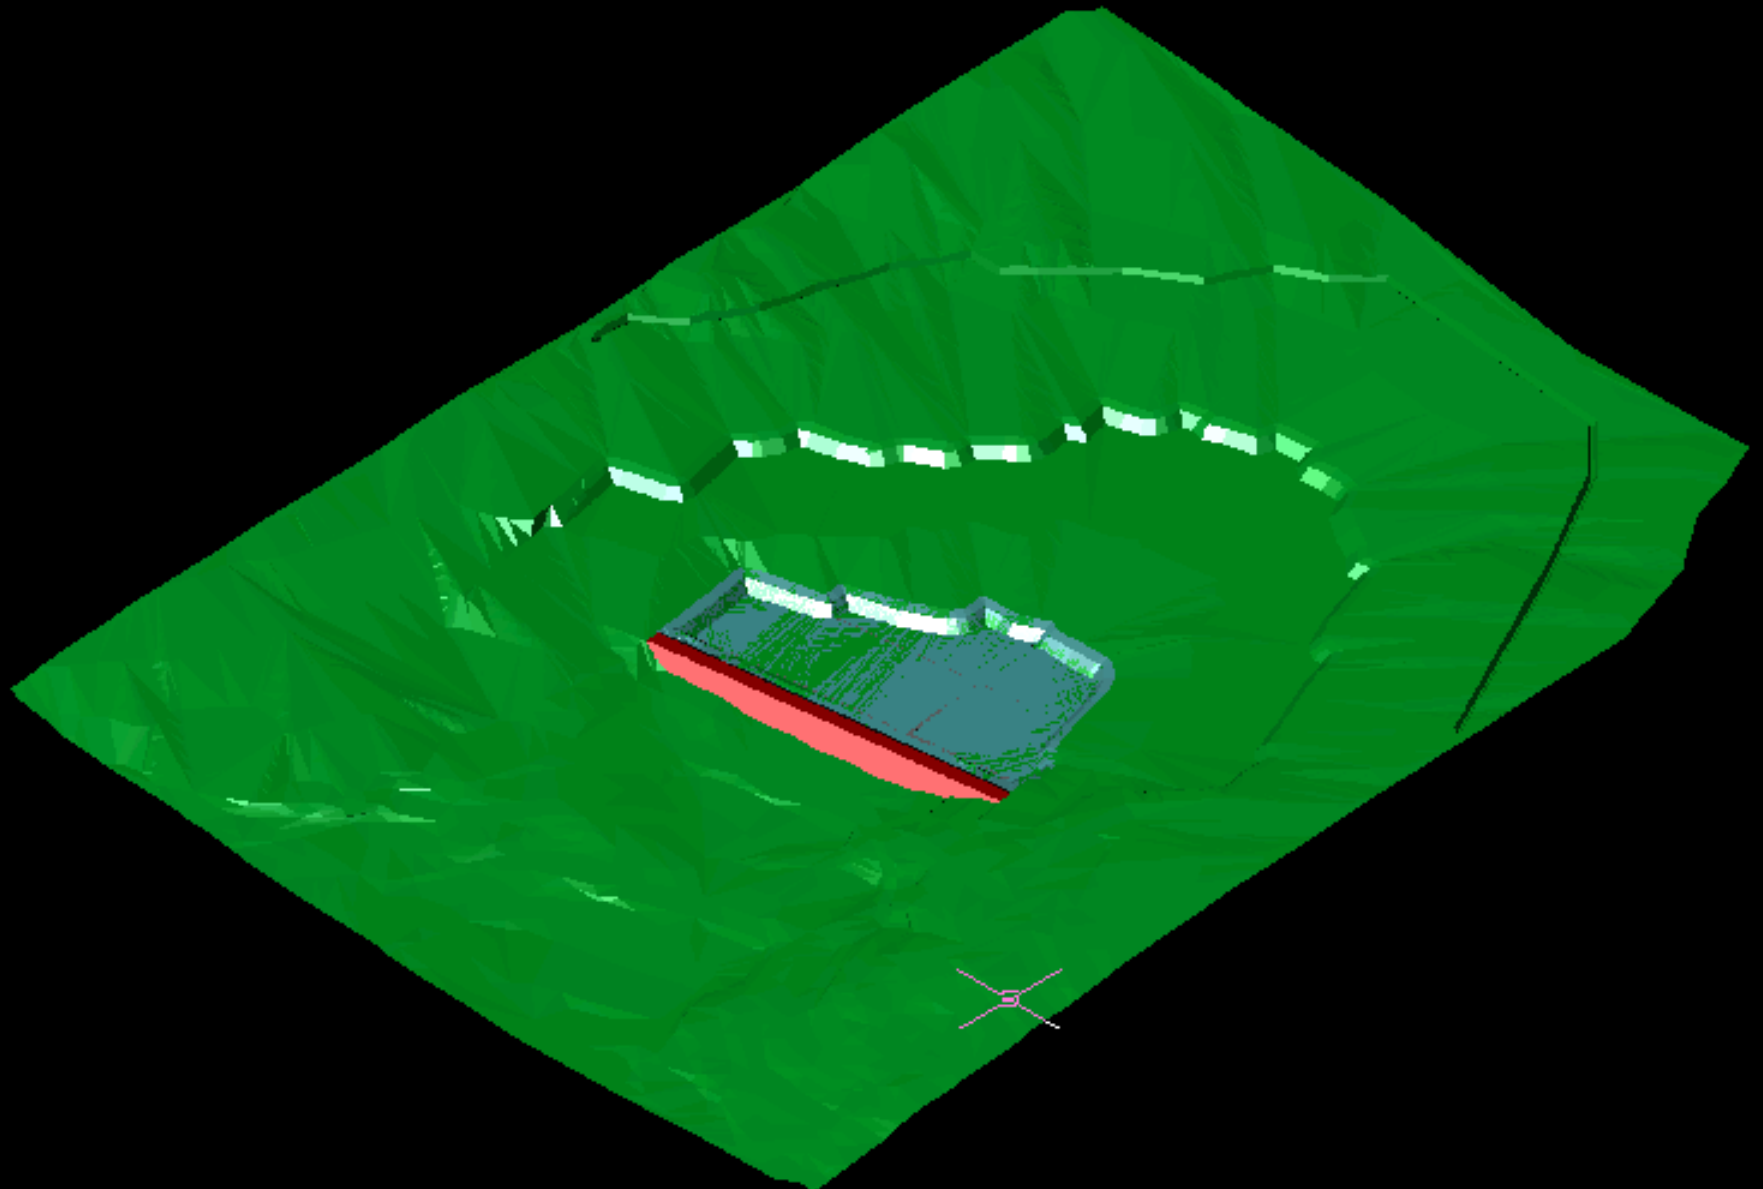


DRENAGEM VERTICAL COTA 880

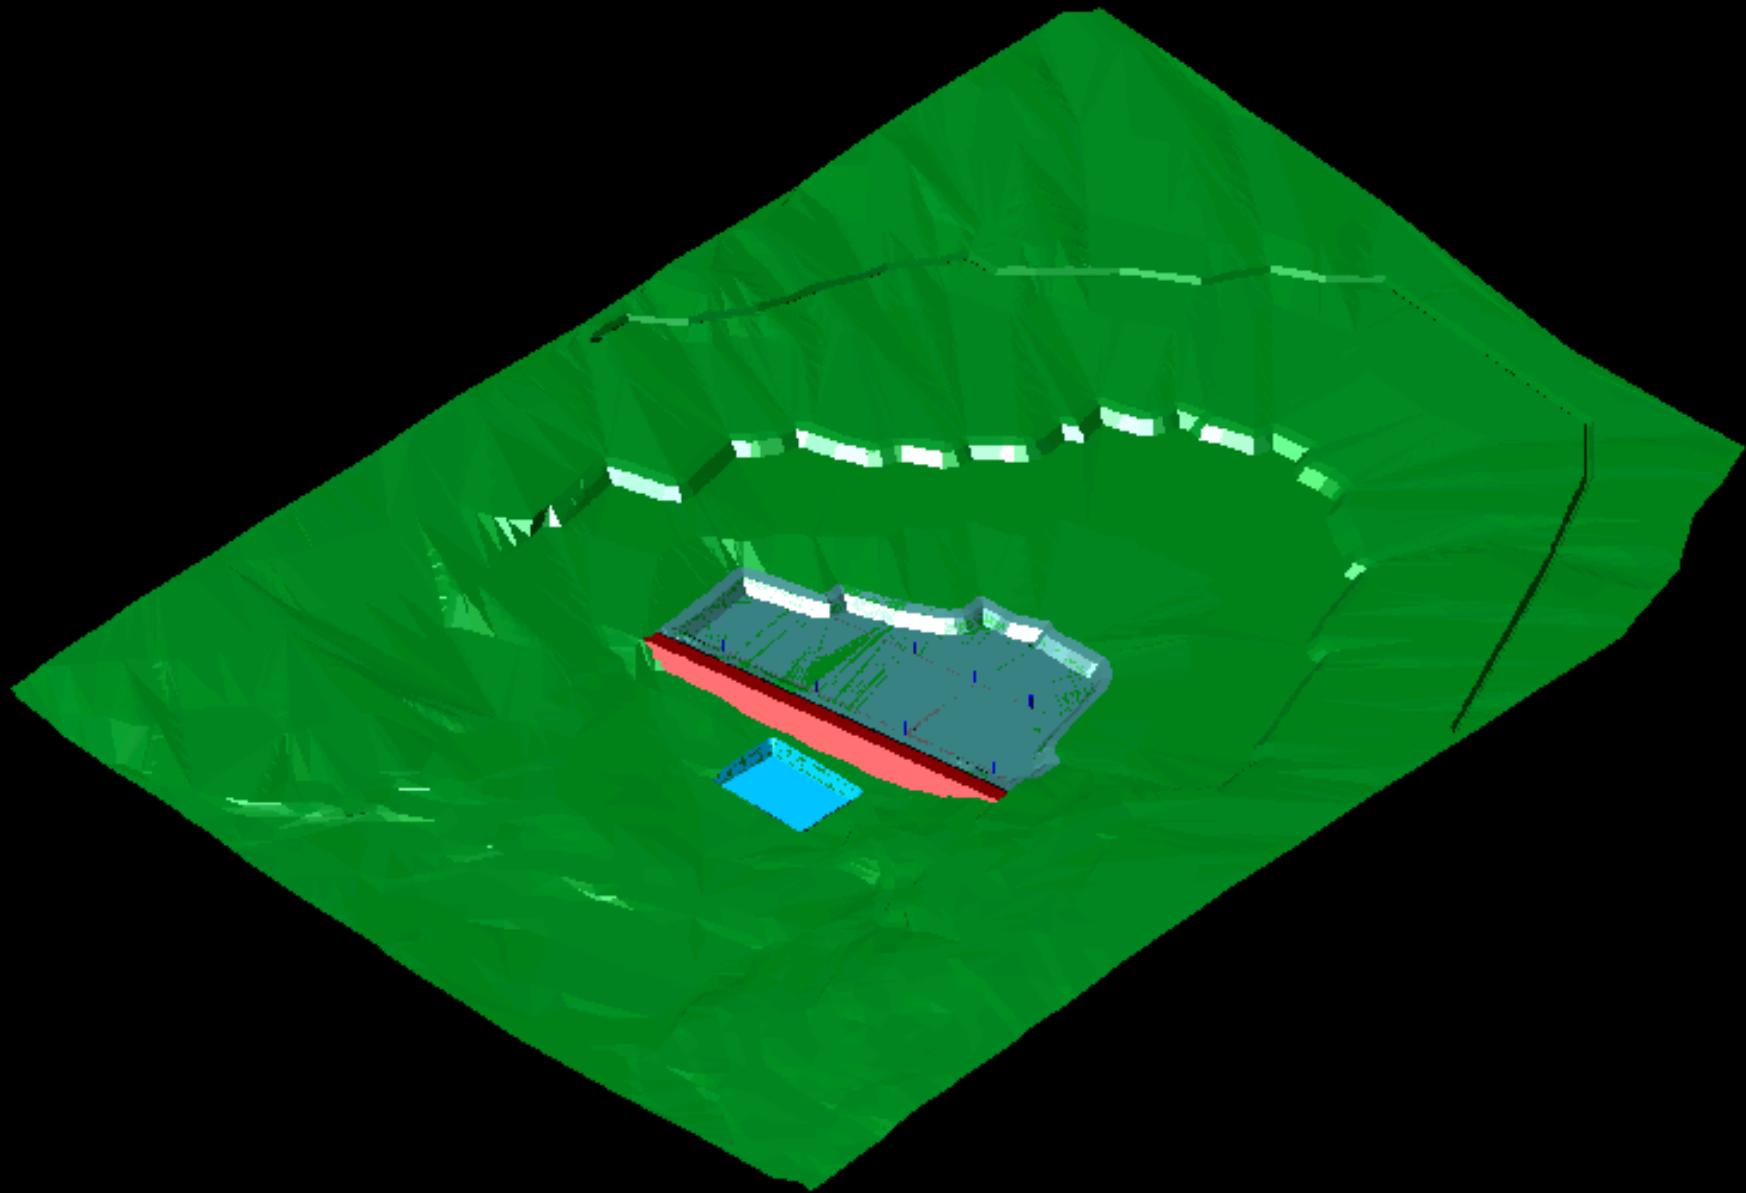


ENCHIAMENTO COTA 880

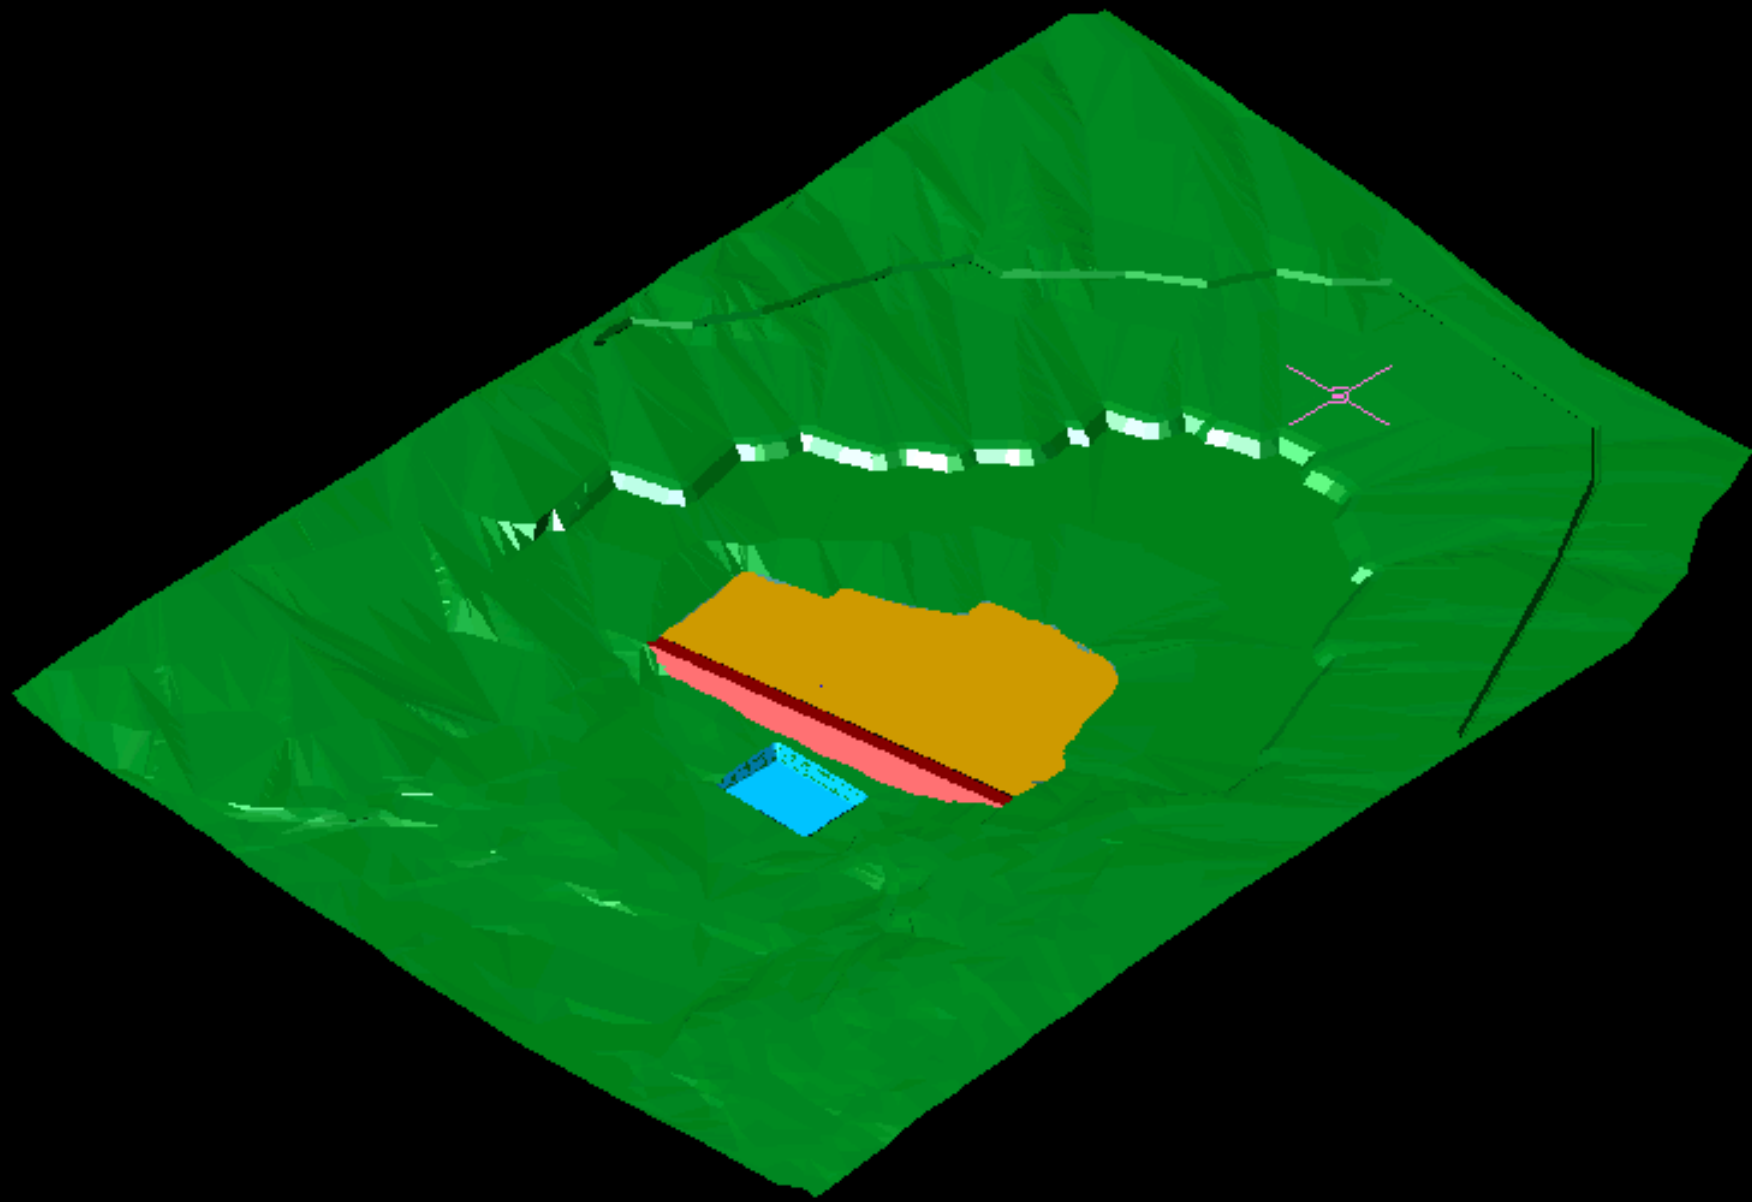

REVESTIMENTO DE BASE NA COTA 885

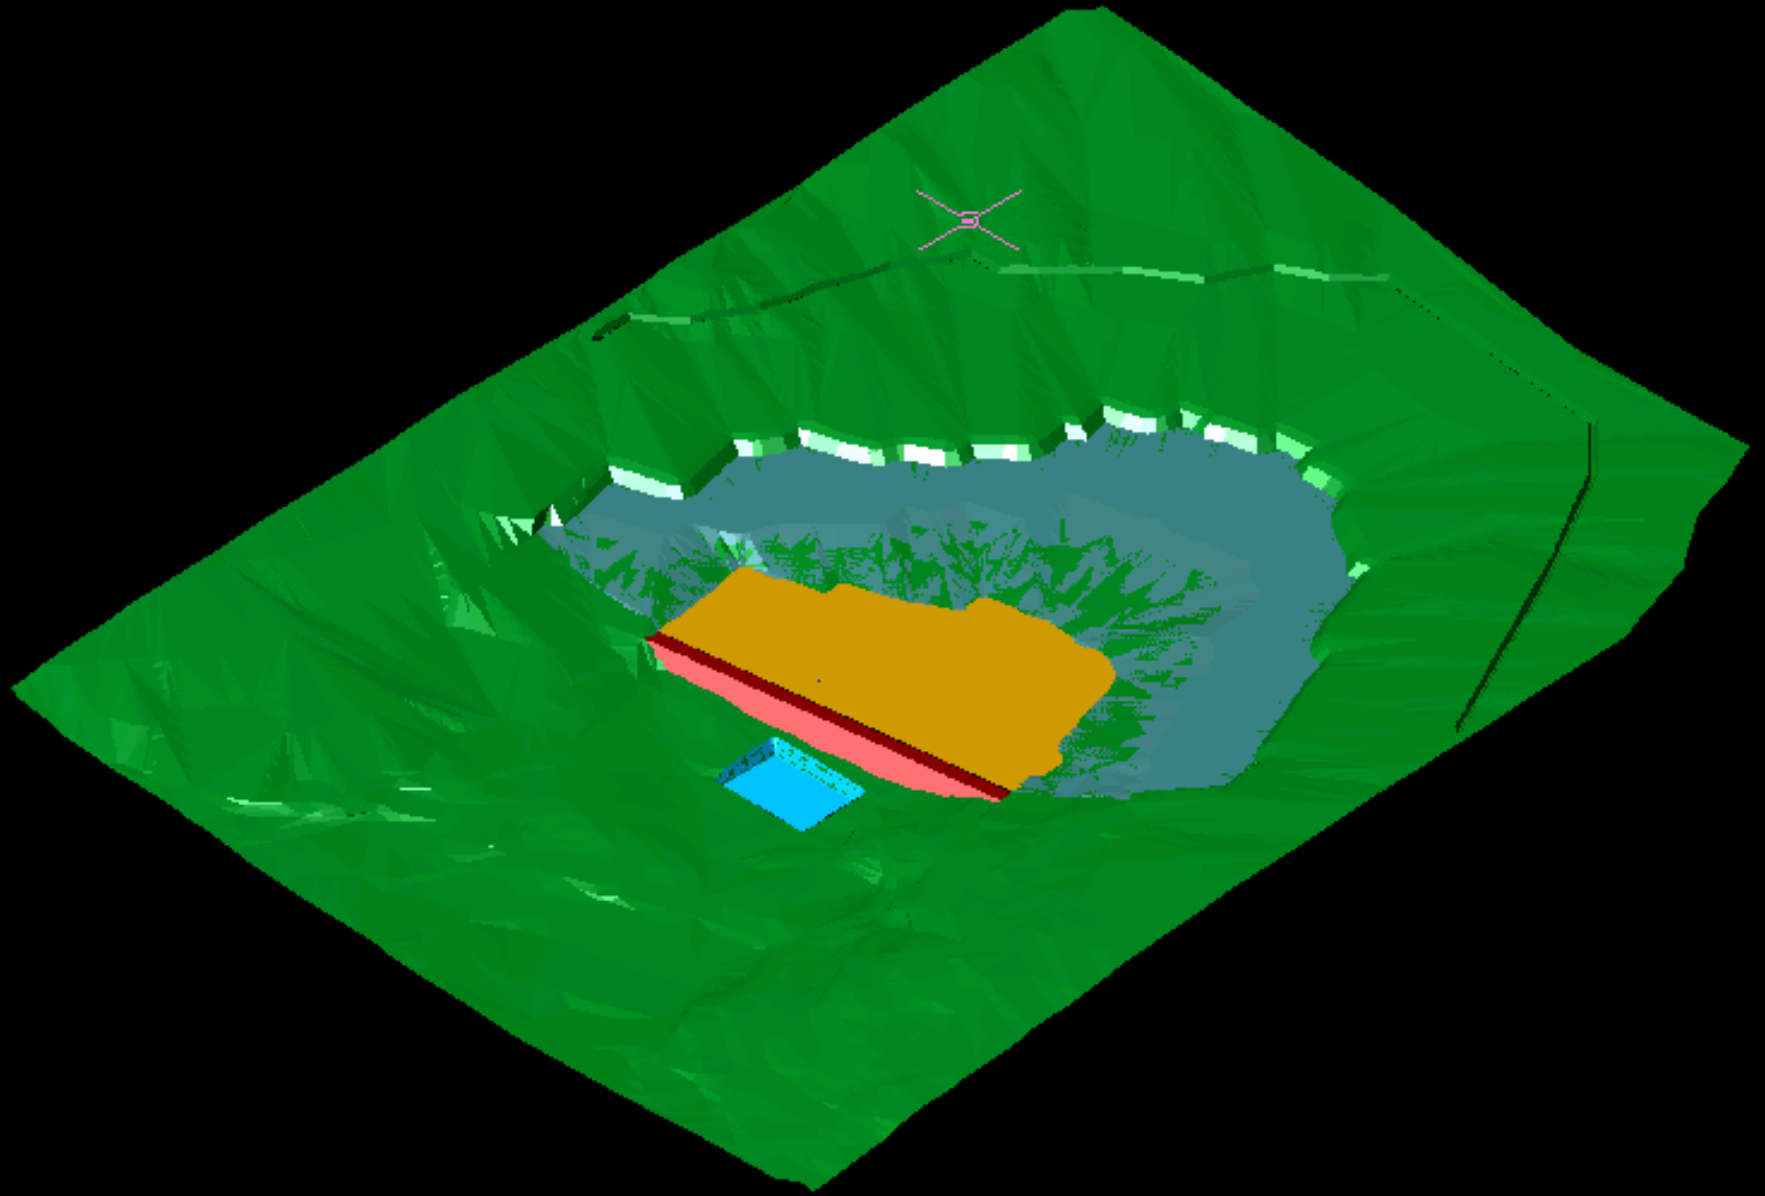


DRENAGEM DE BASE COTA 885

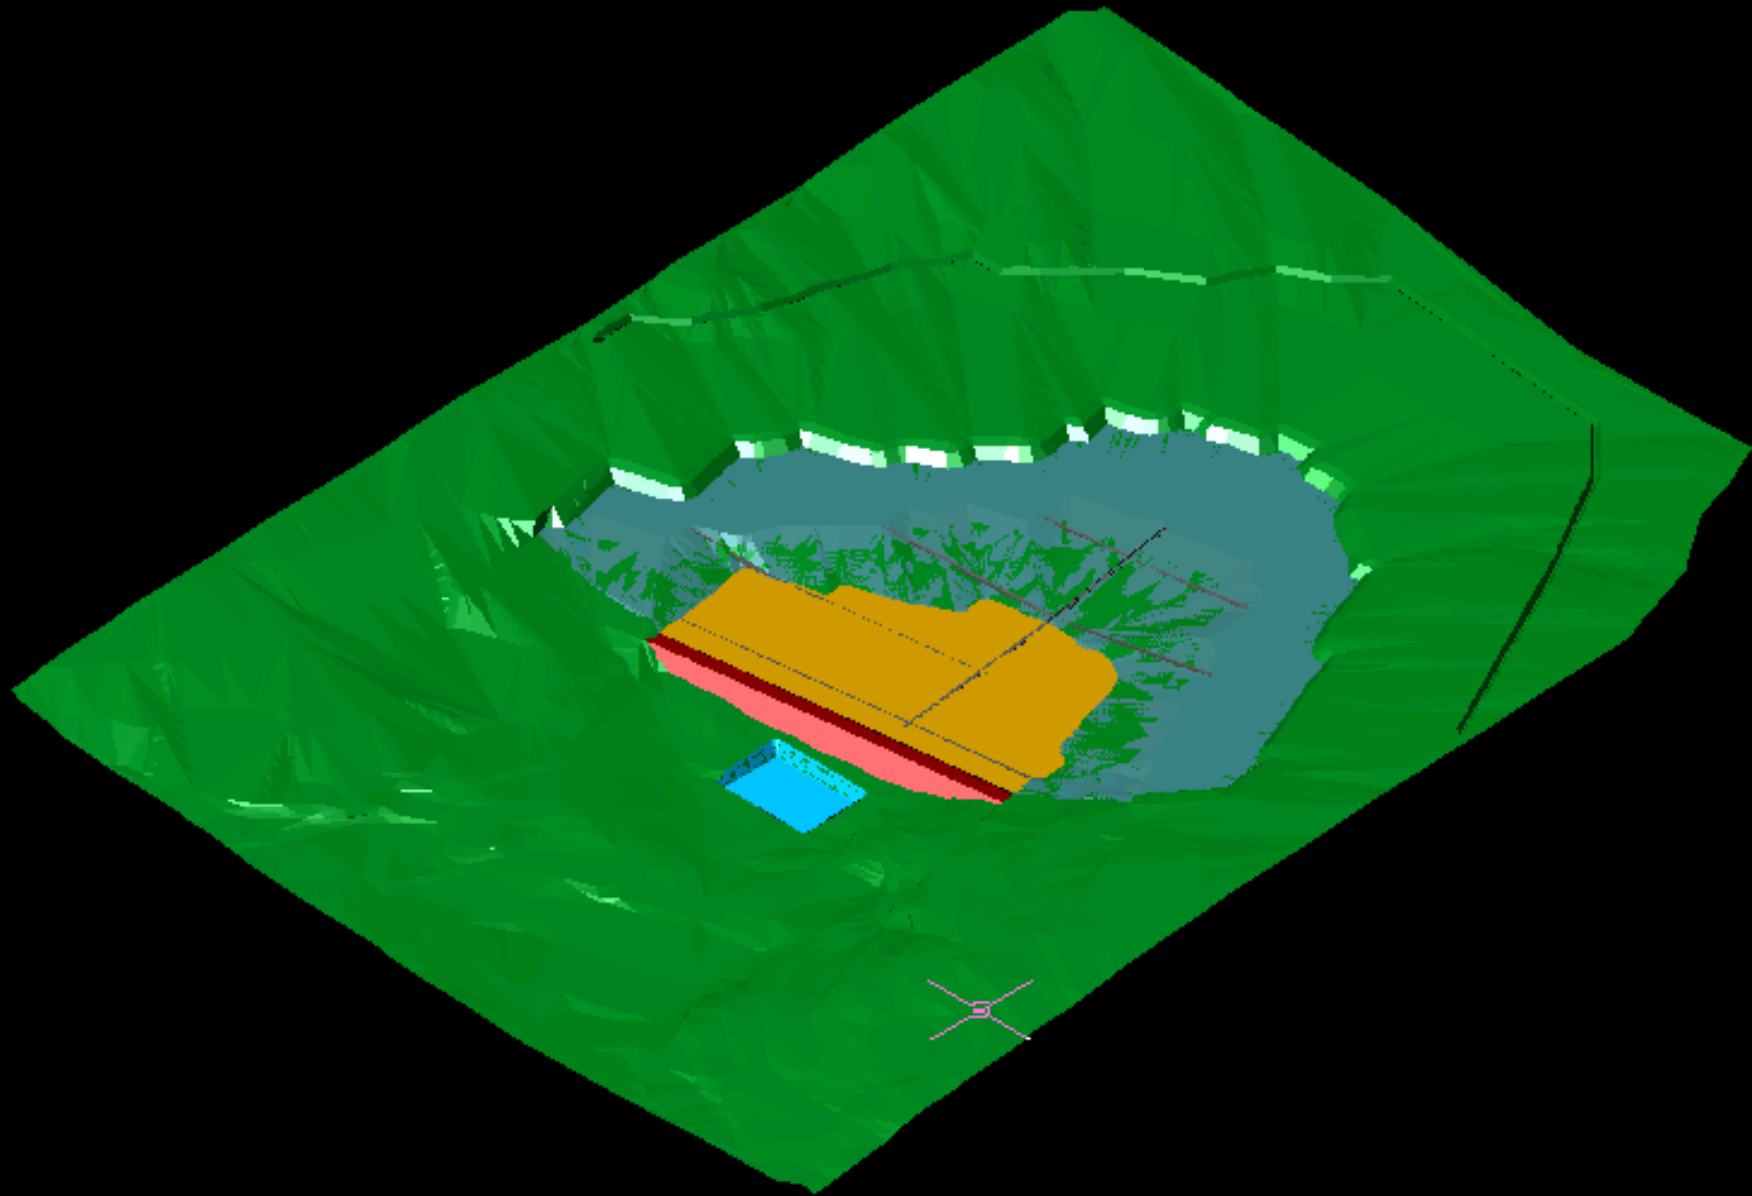


Z

Y


DRENAGEM VERTICAL COTA 885

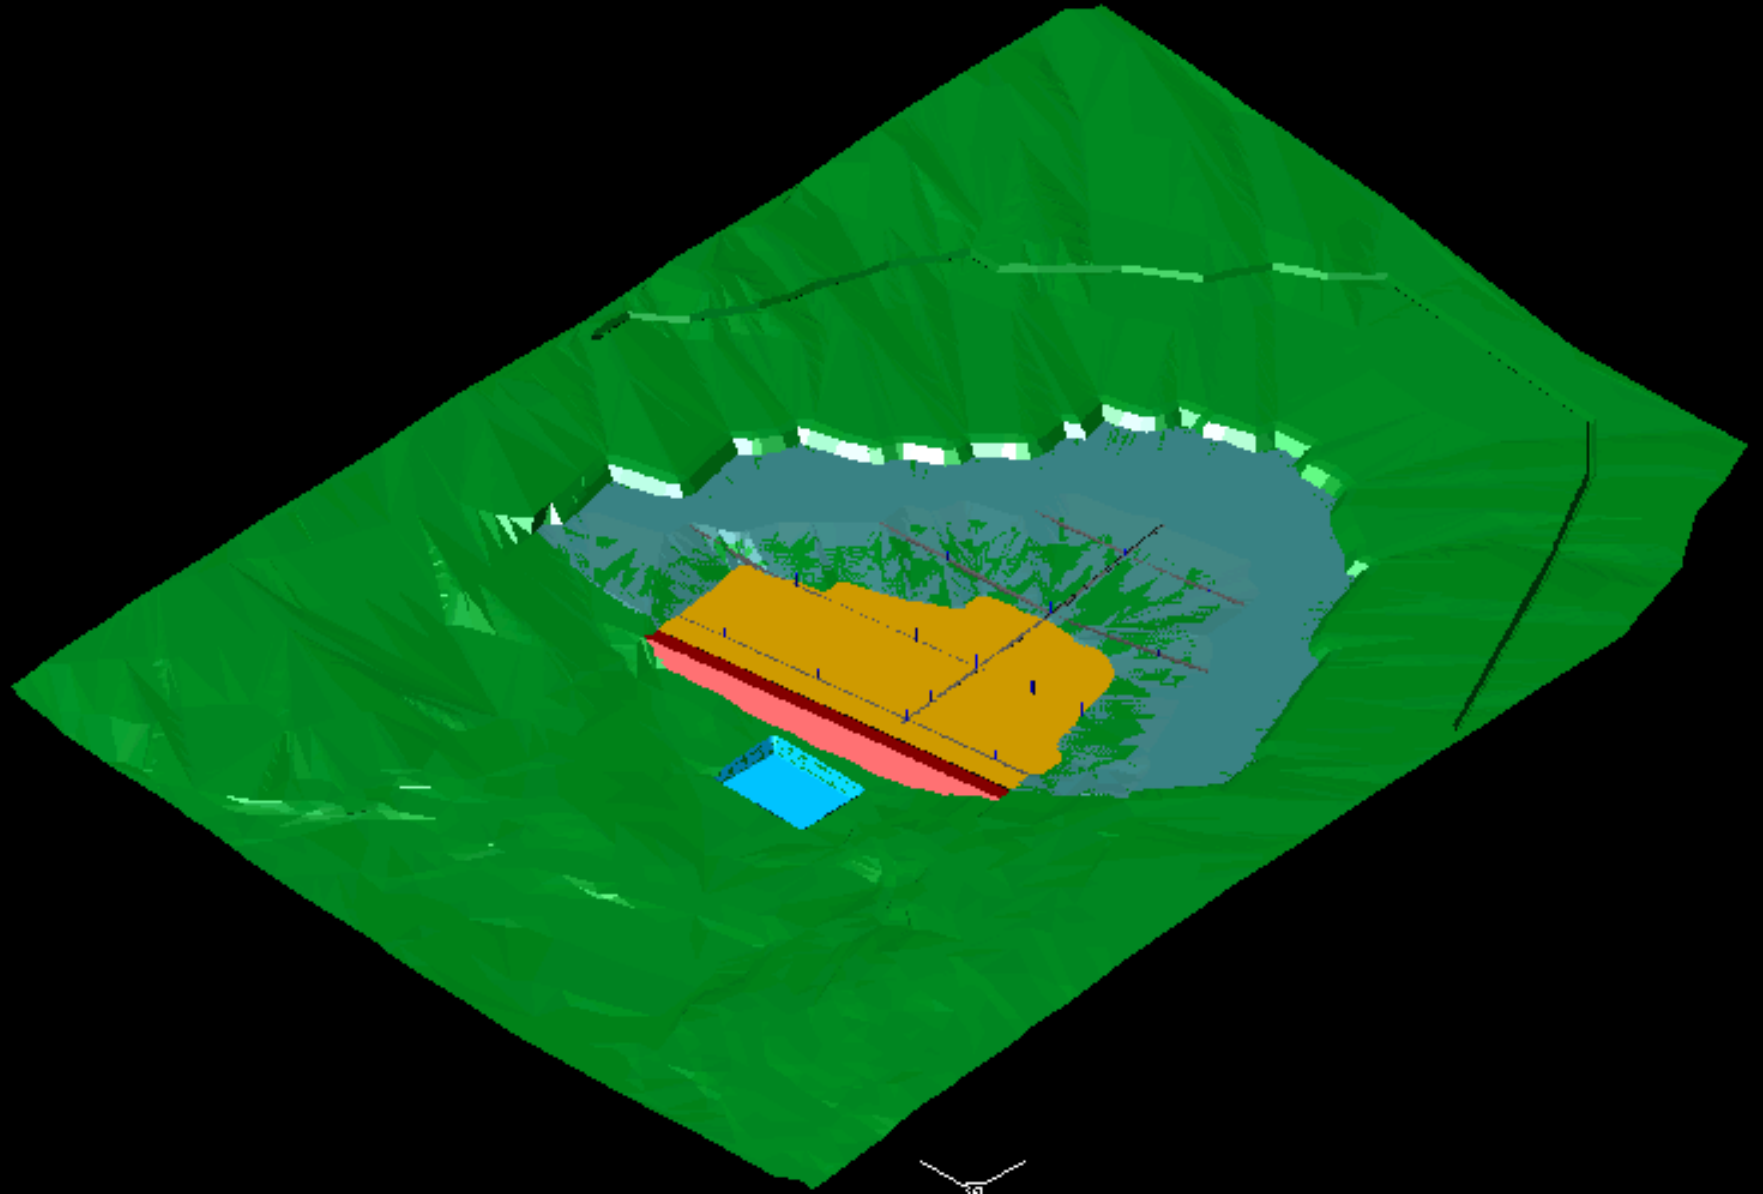


ENCHIMENTO NA COTA 885

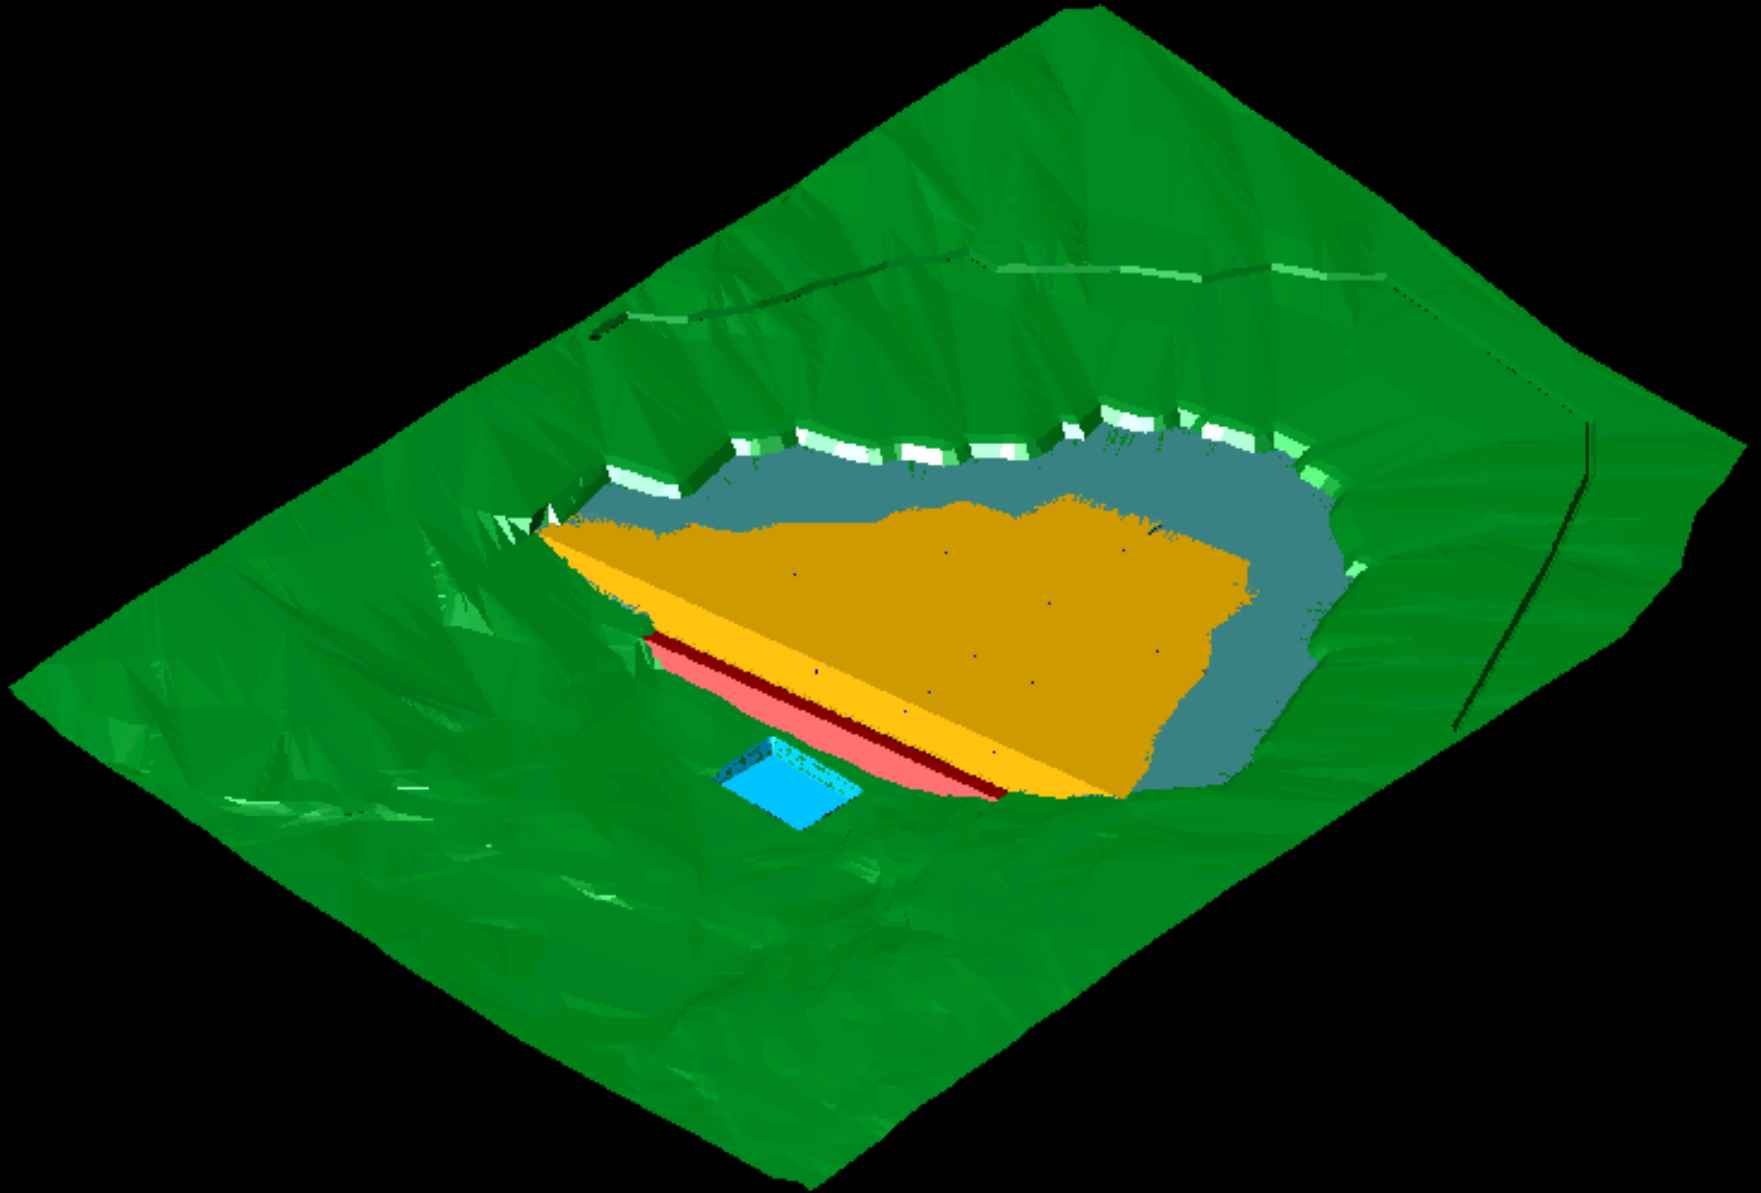

REVESTIMENTO DE BASE NA COTA 890

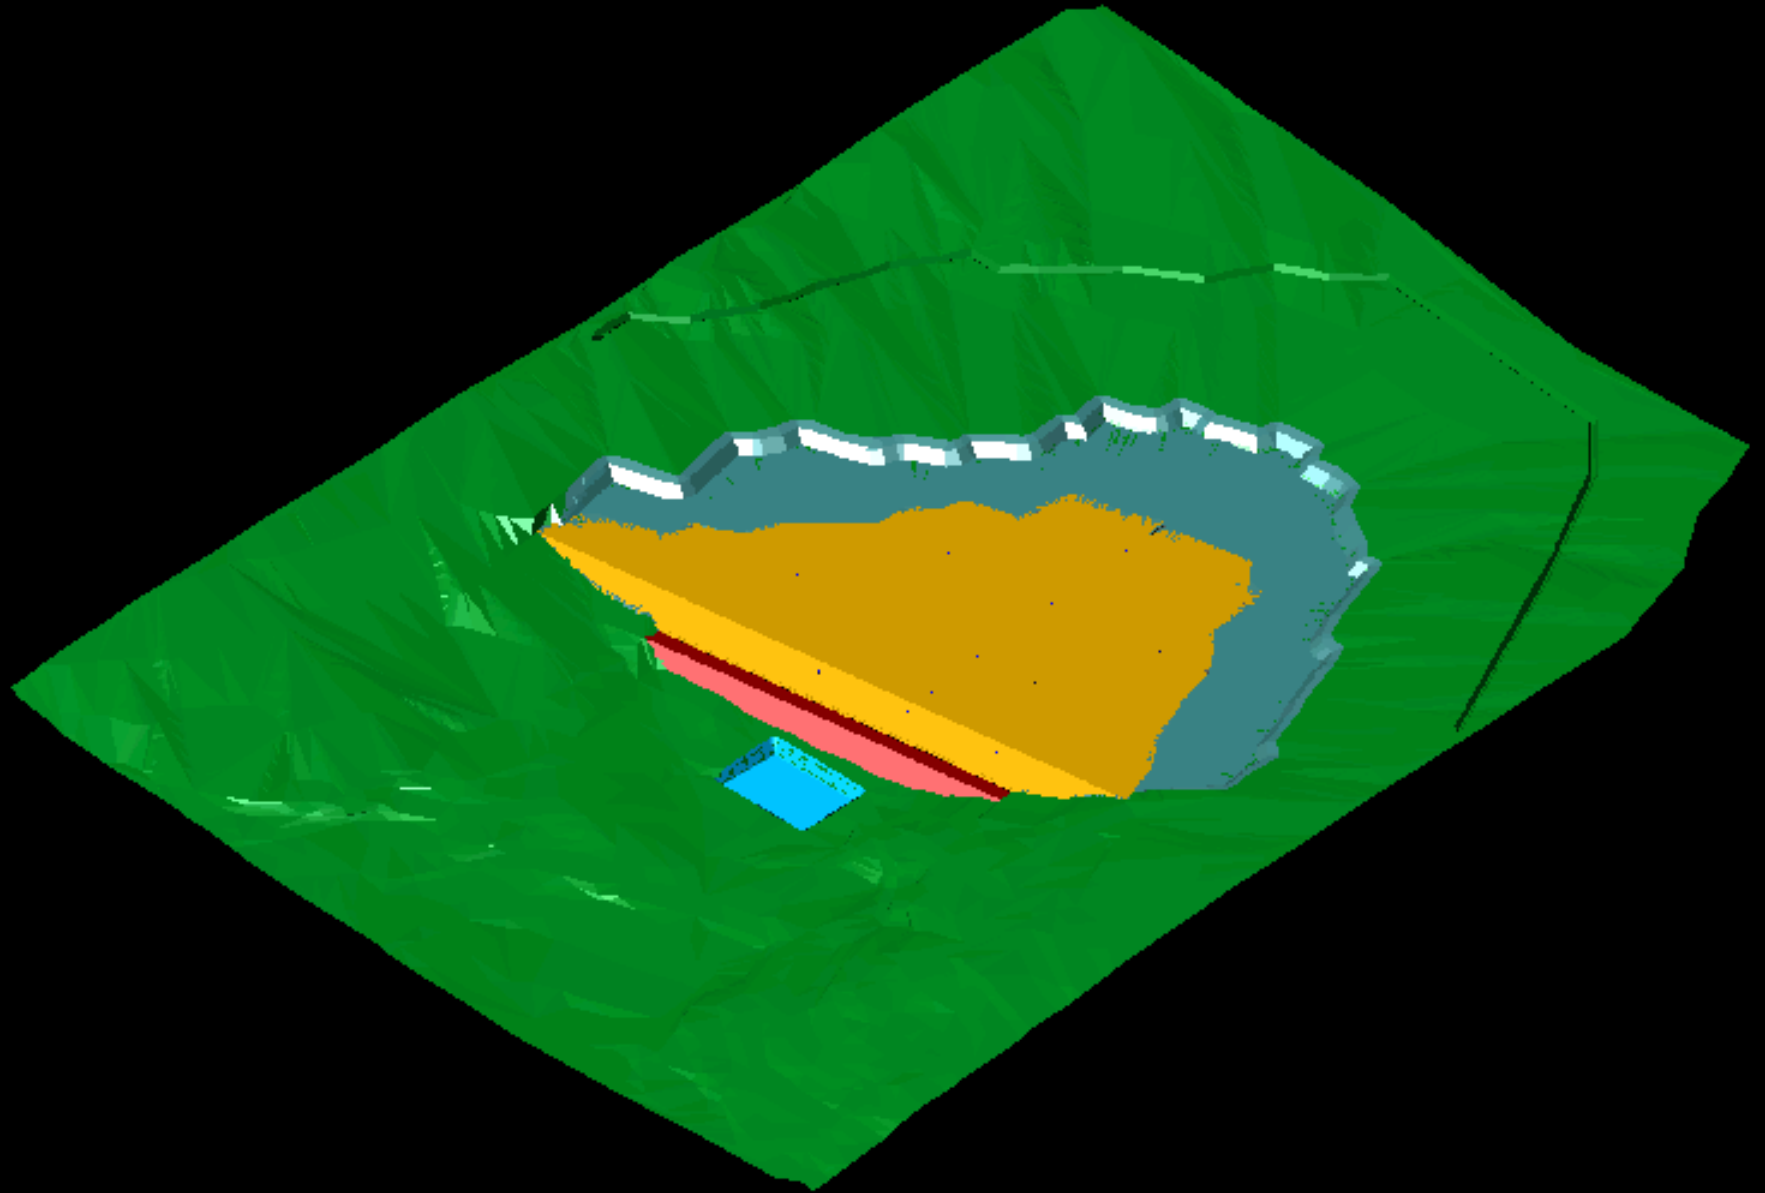


DRENAGEM DE BASE COTA 890

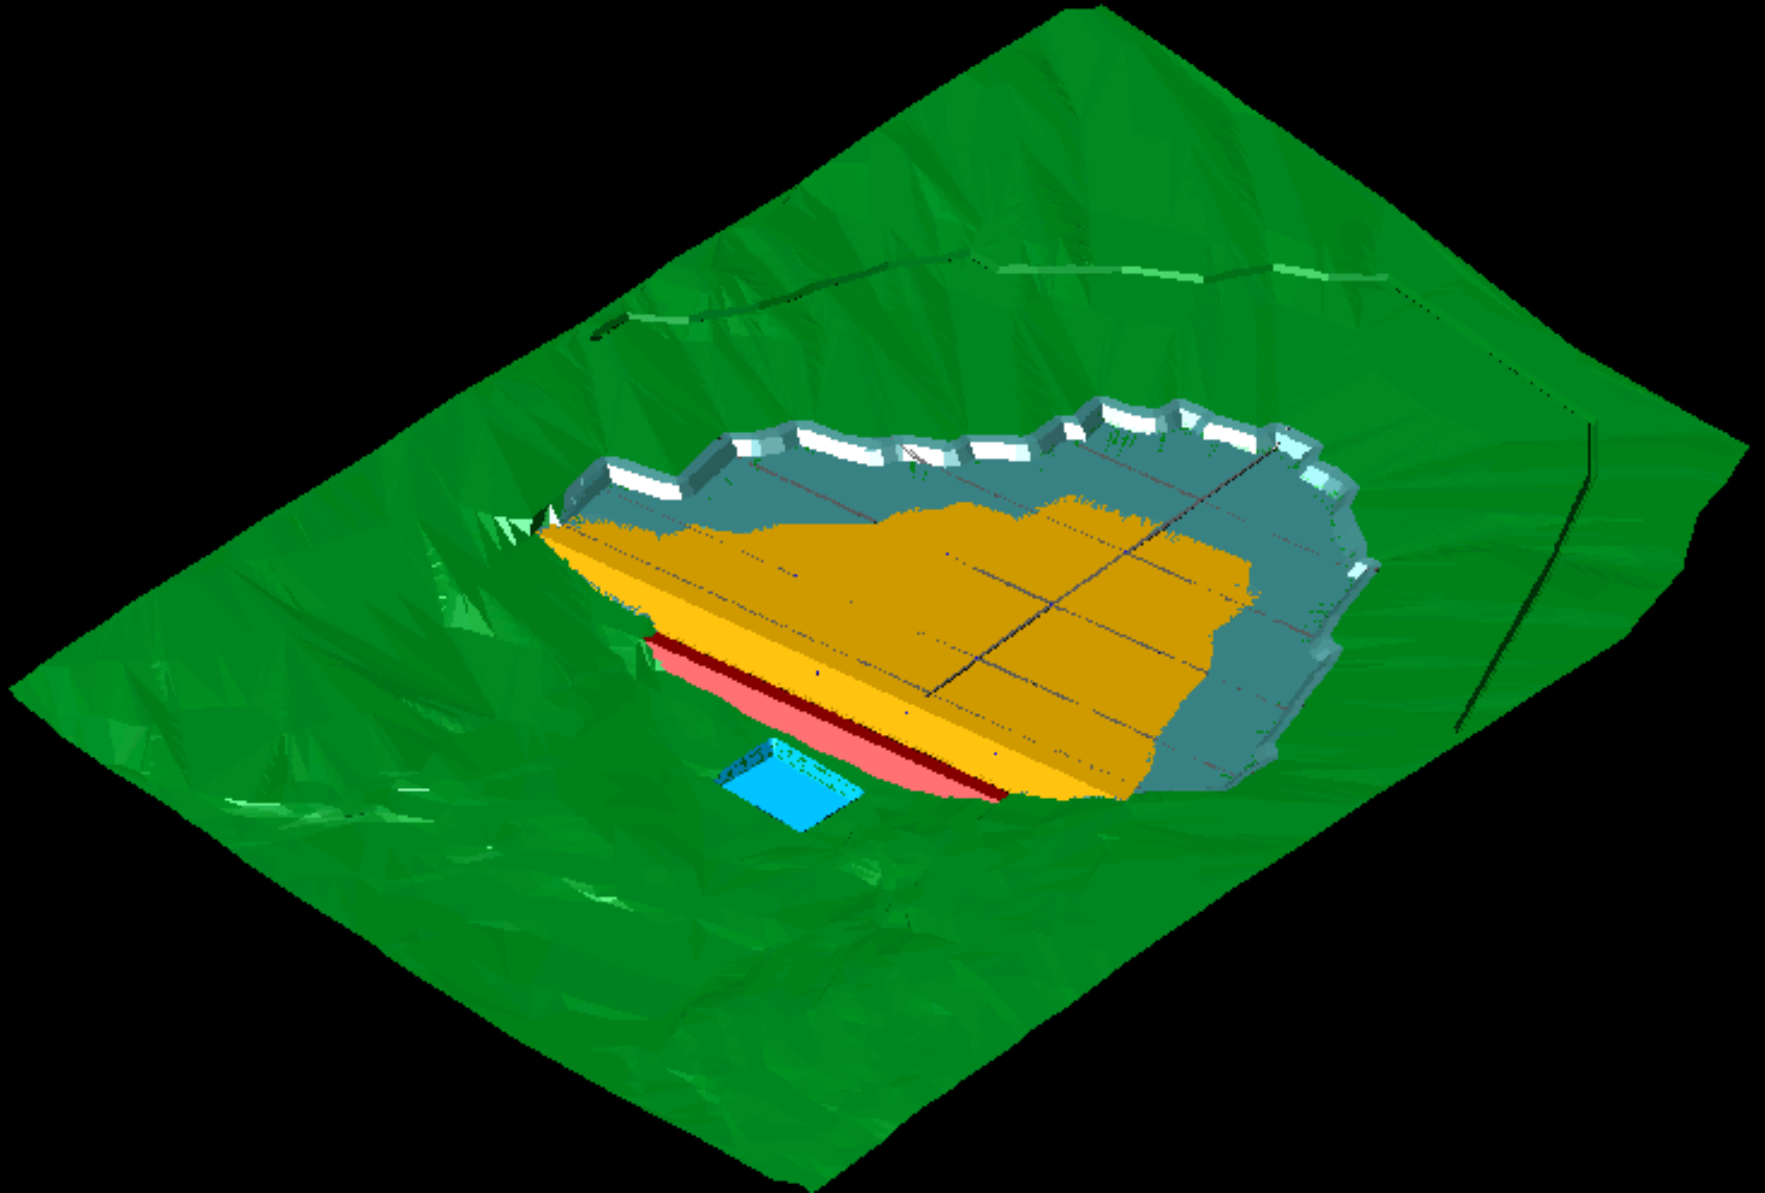


Z

Y


DRENAGEM VERTICAL NA COTA 890

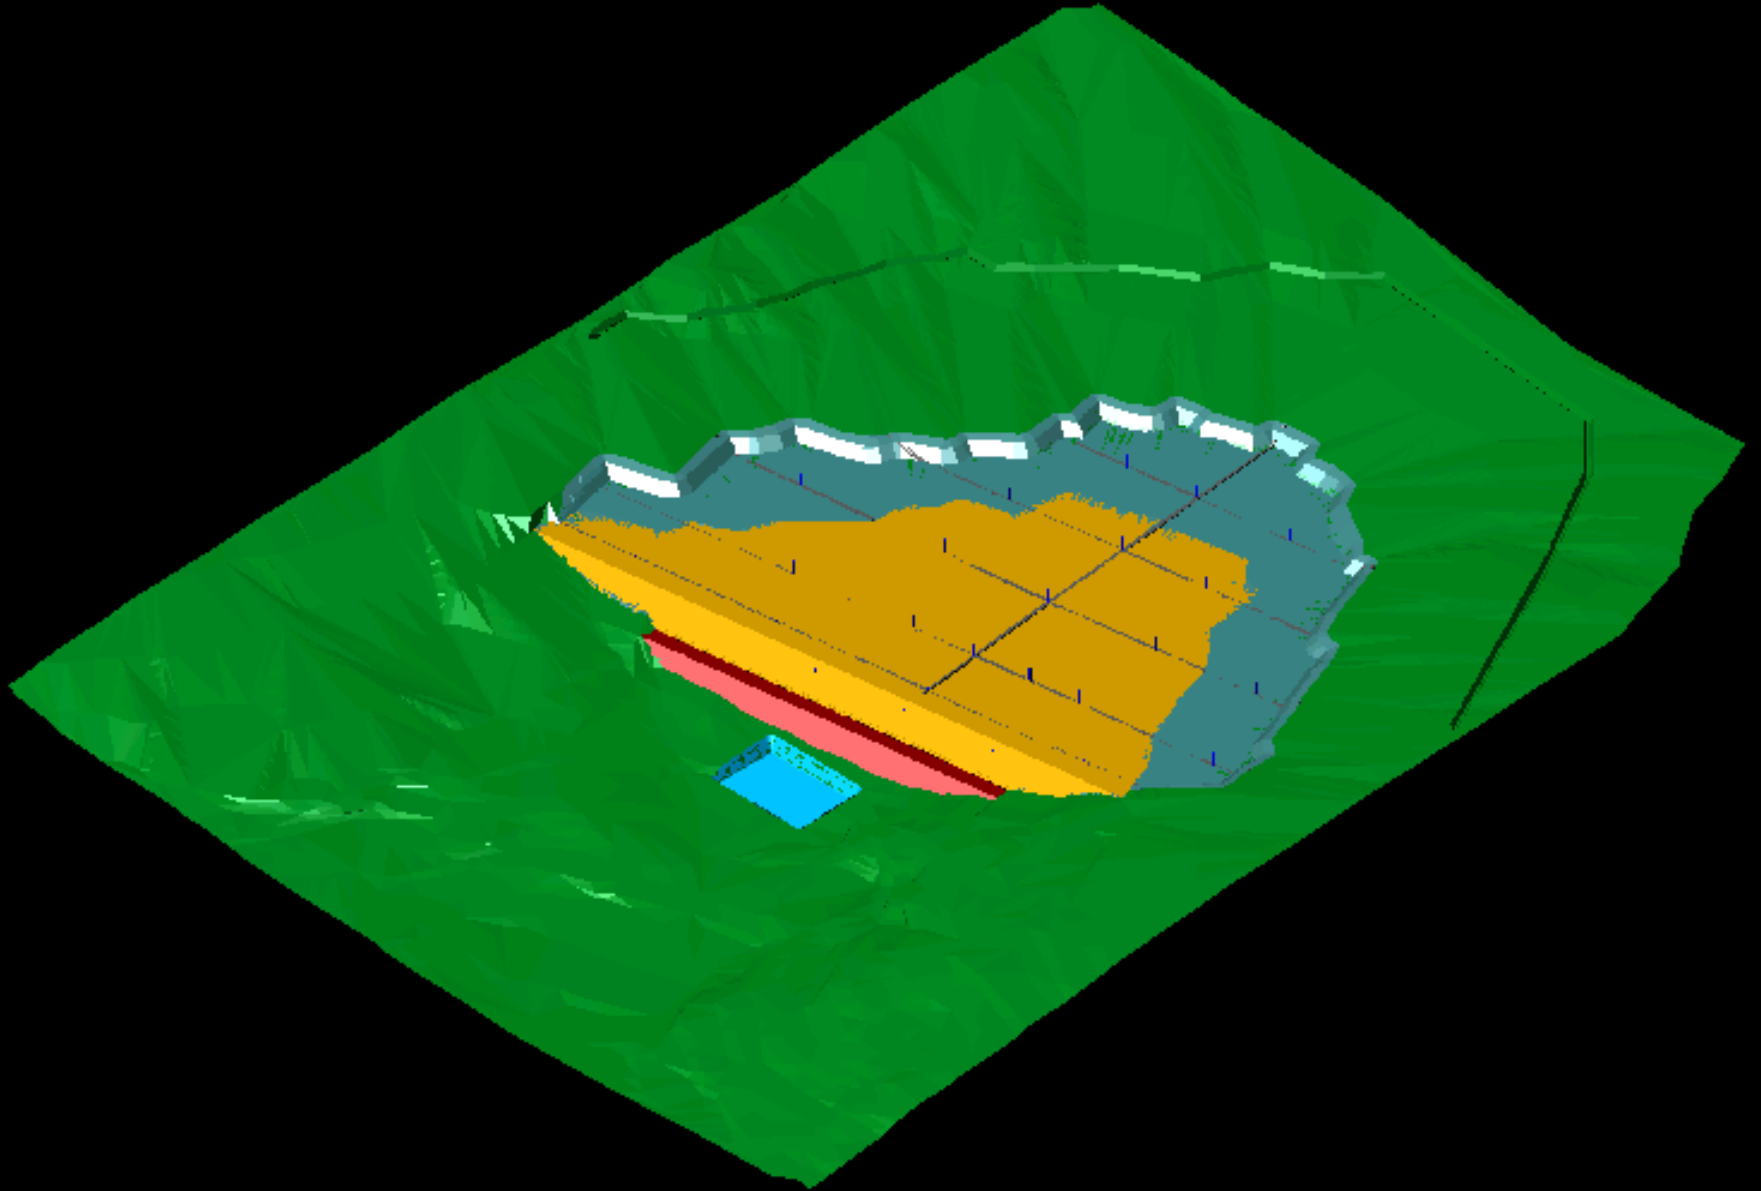


ENCHIMENTO NA COTA 890

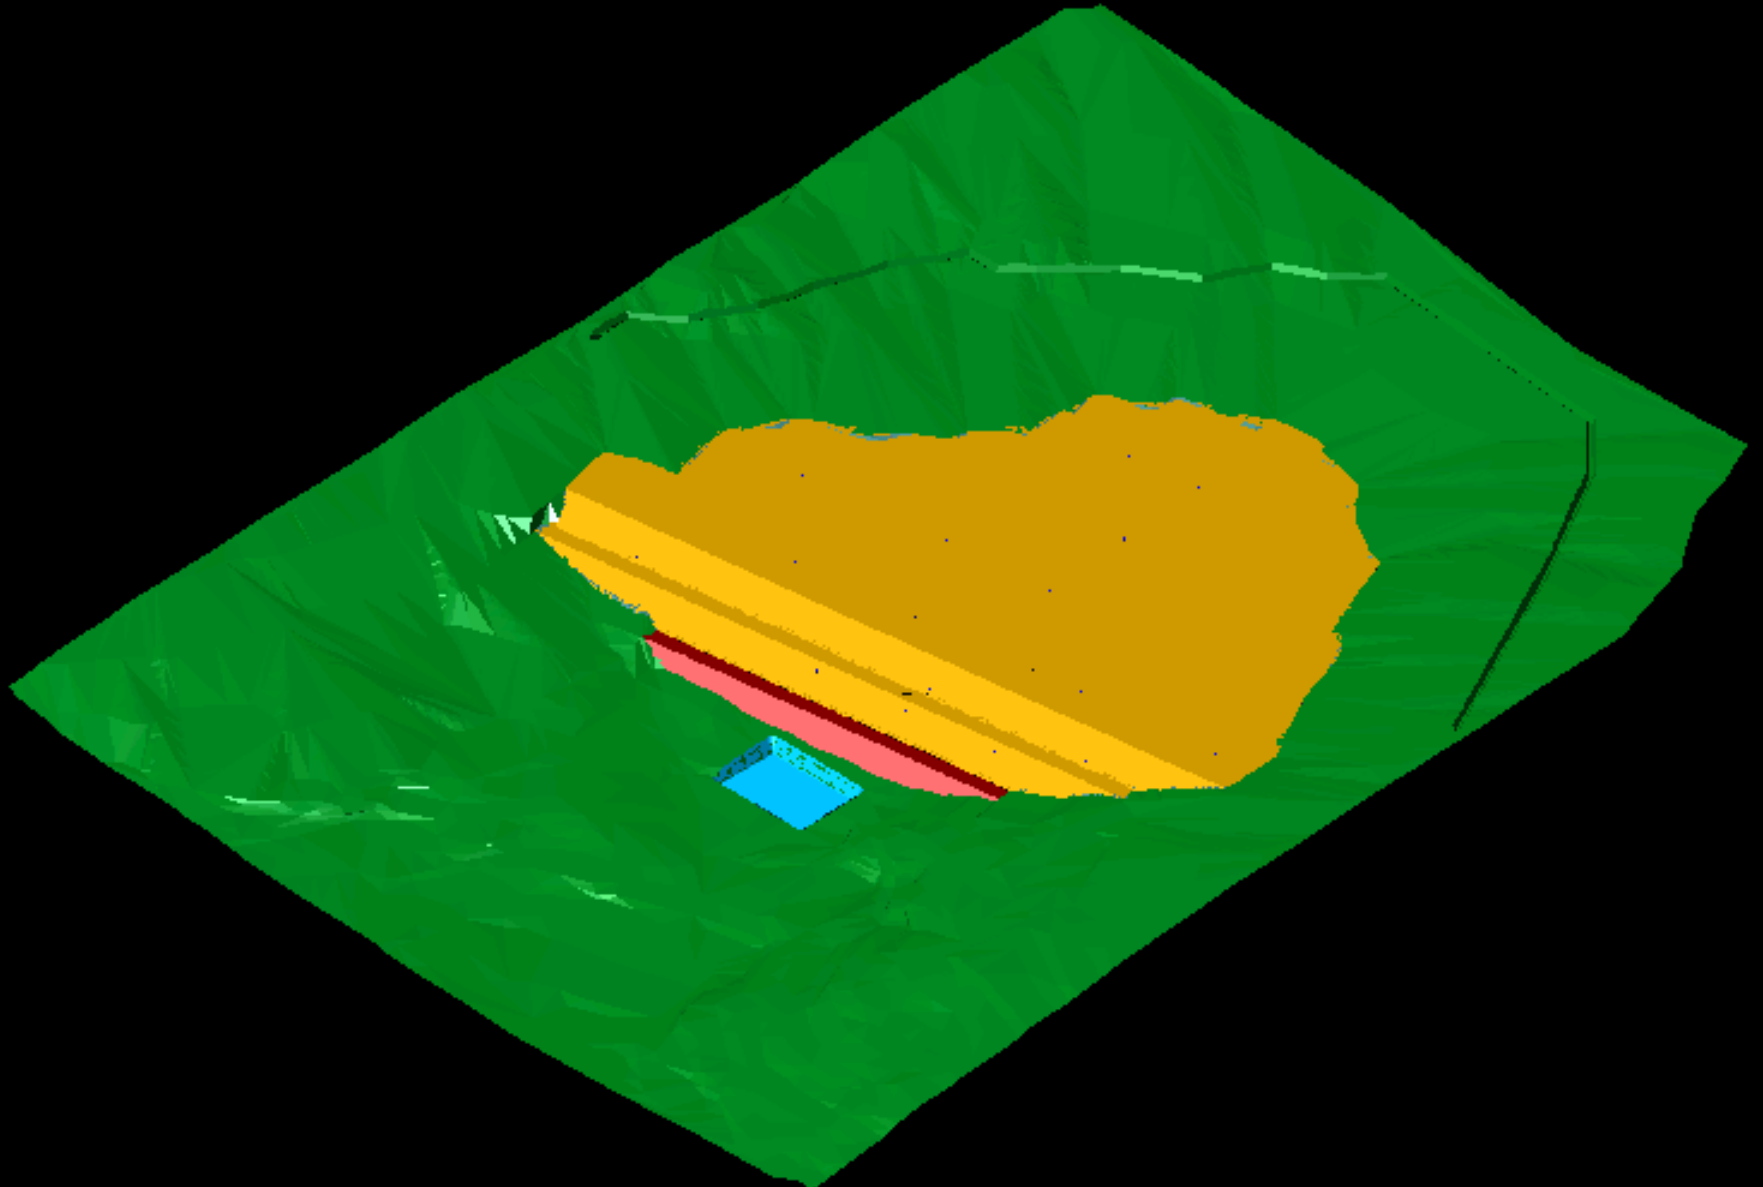


REVESTIMENTO DE BASE NA COTA 895

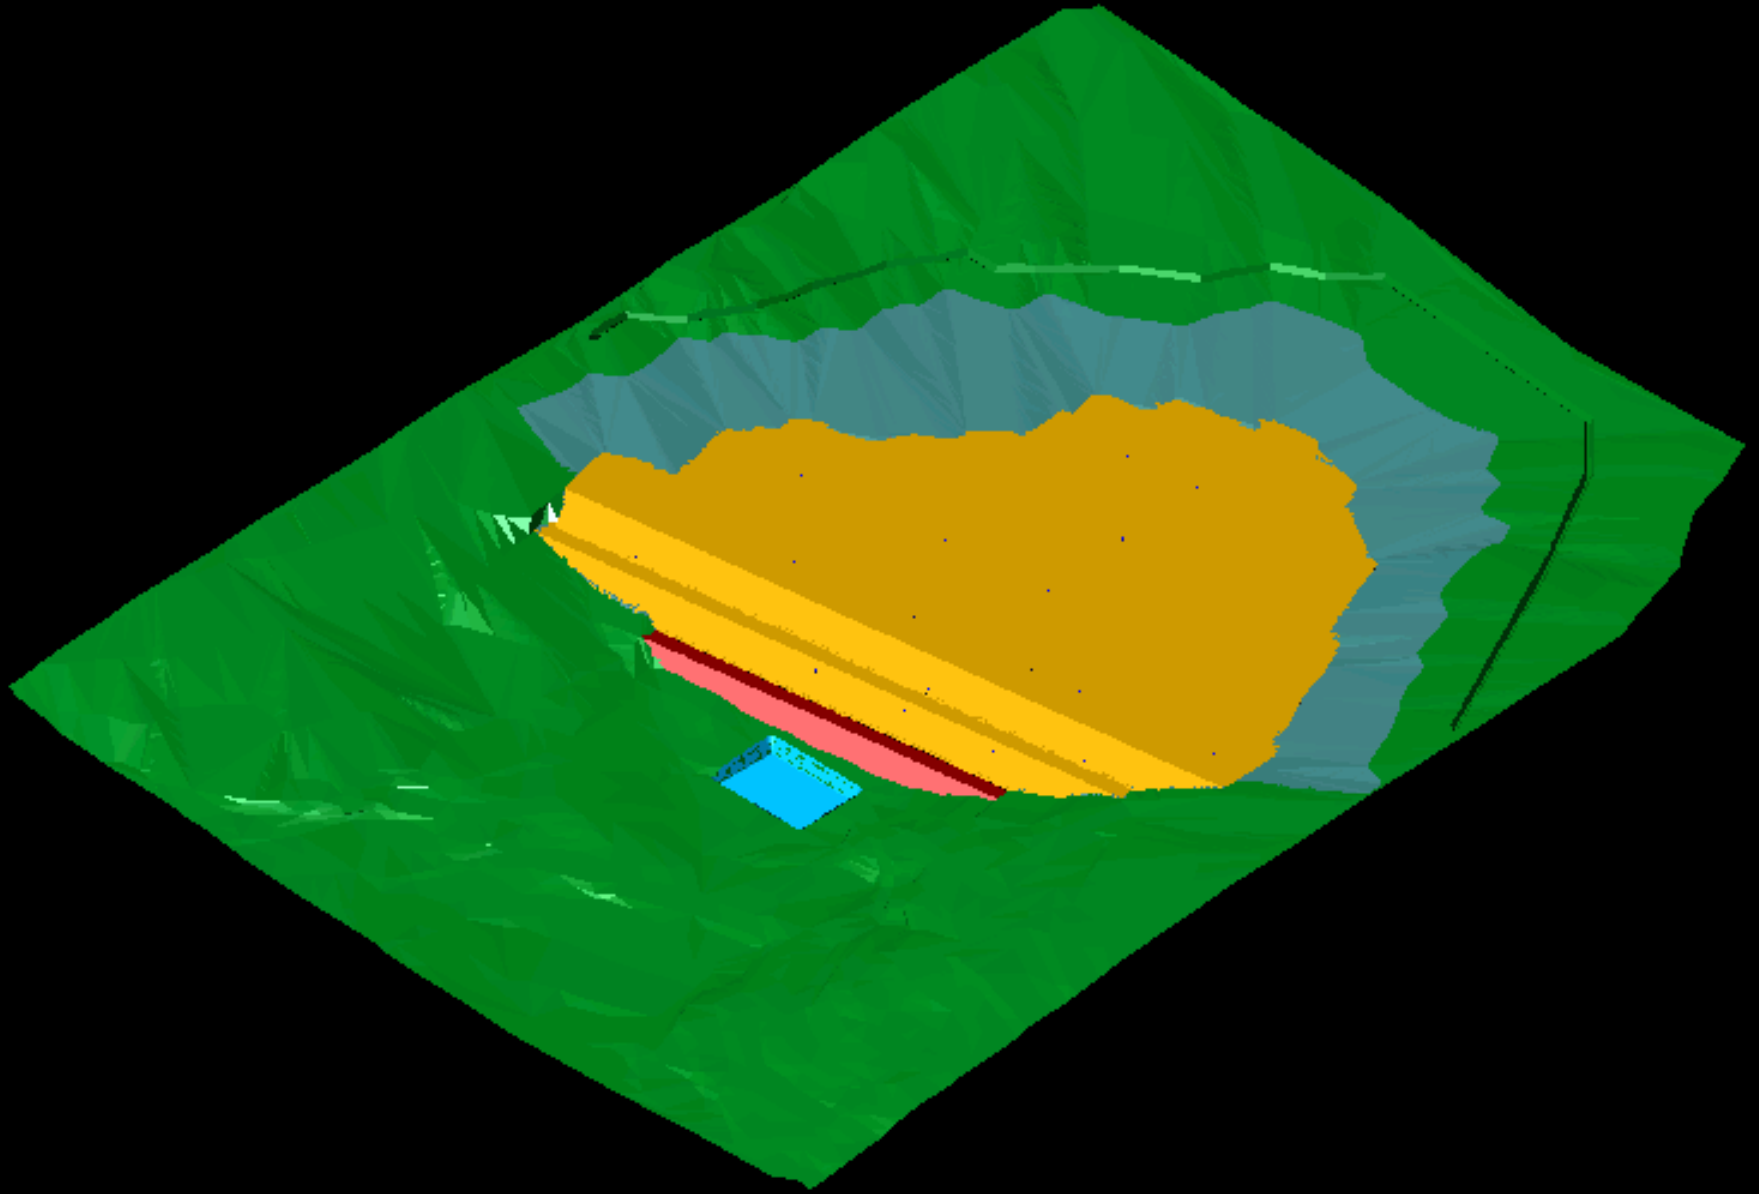


DRENAGEM DE BASE COTA 895

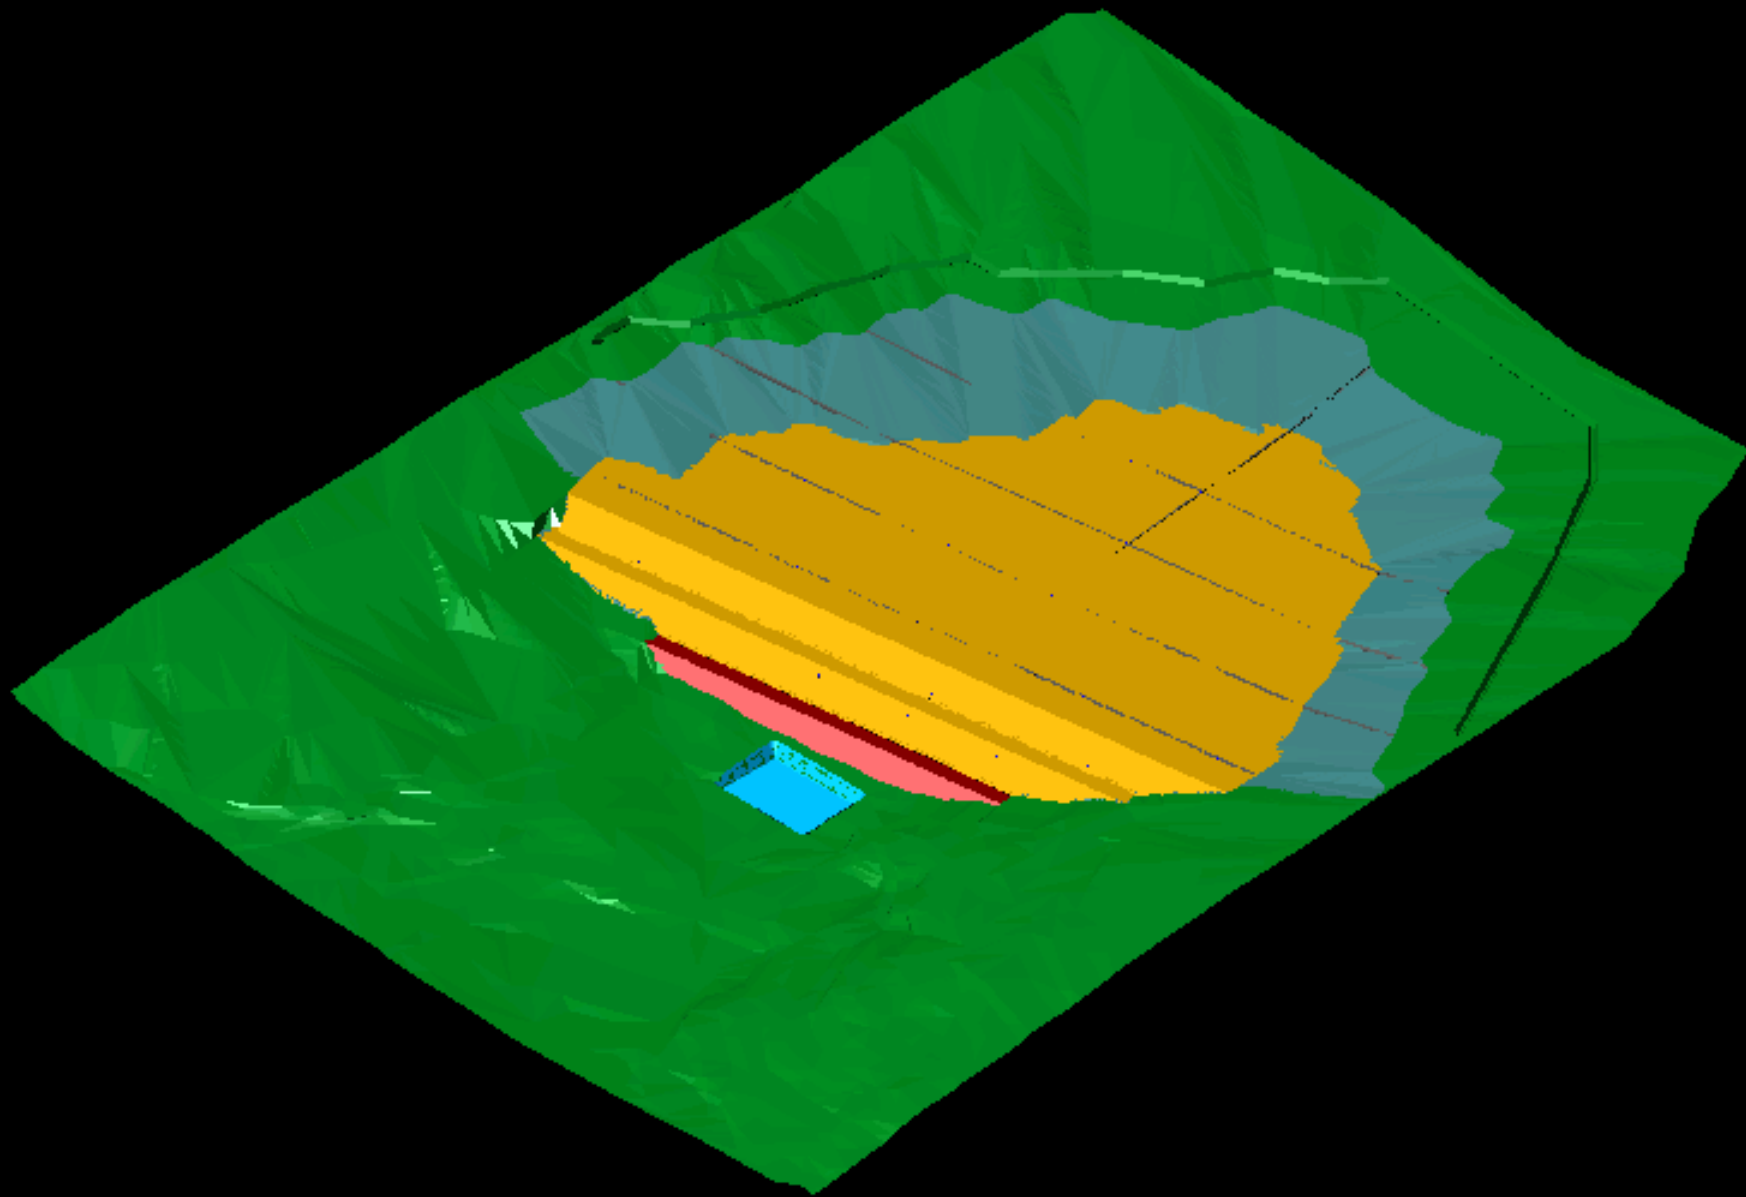

DRENAGEM VERTICAL NA COTA 895

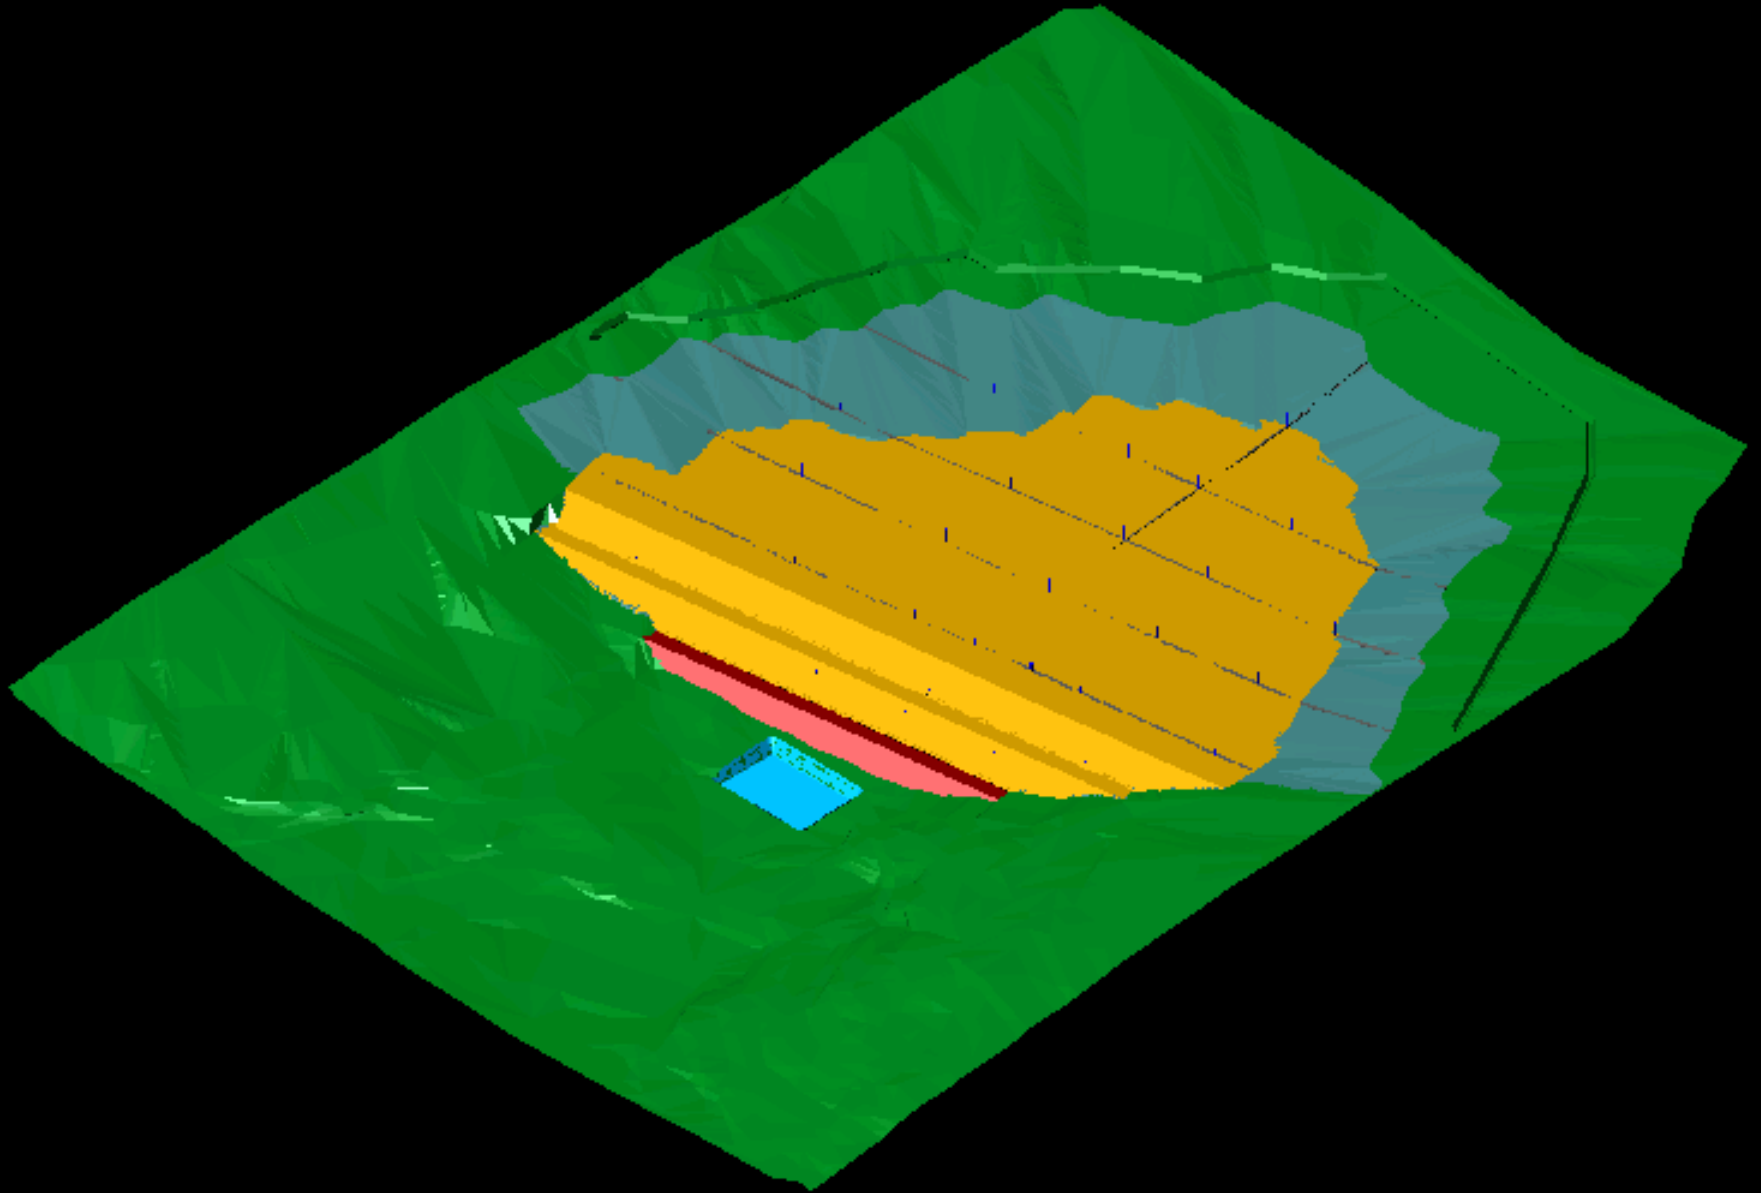


ENCHIMENTO NA COTA 895

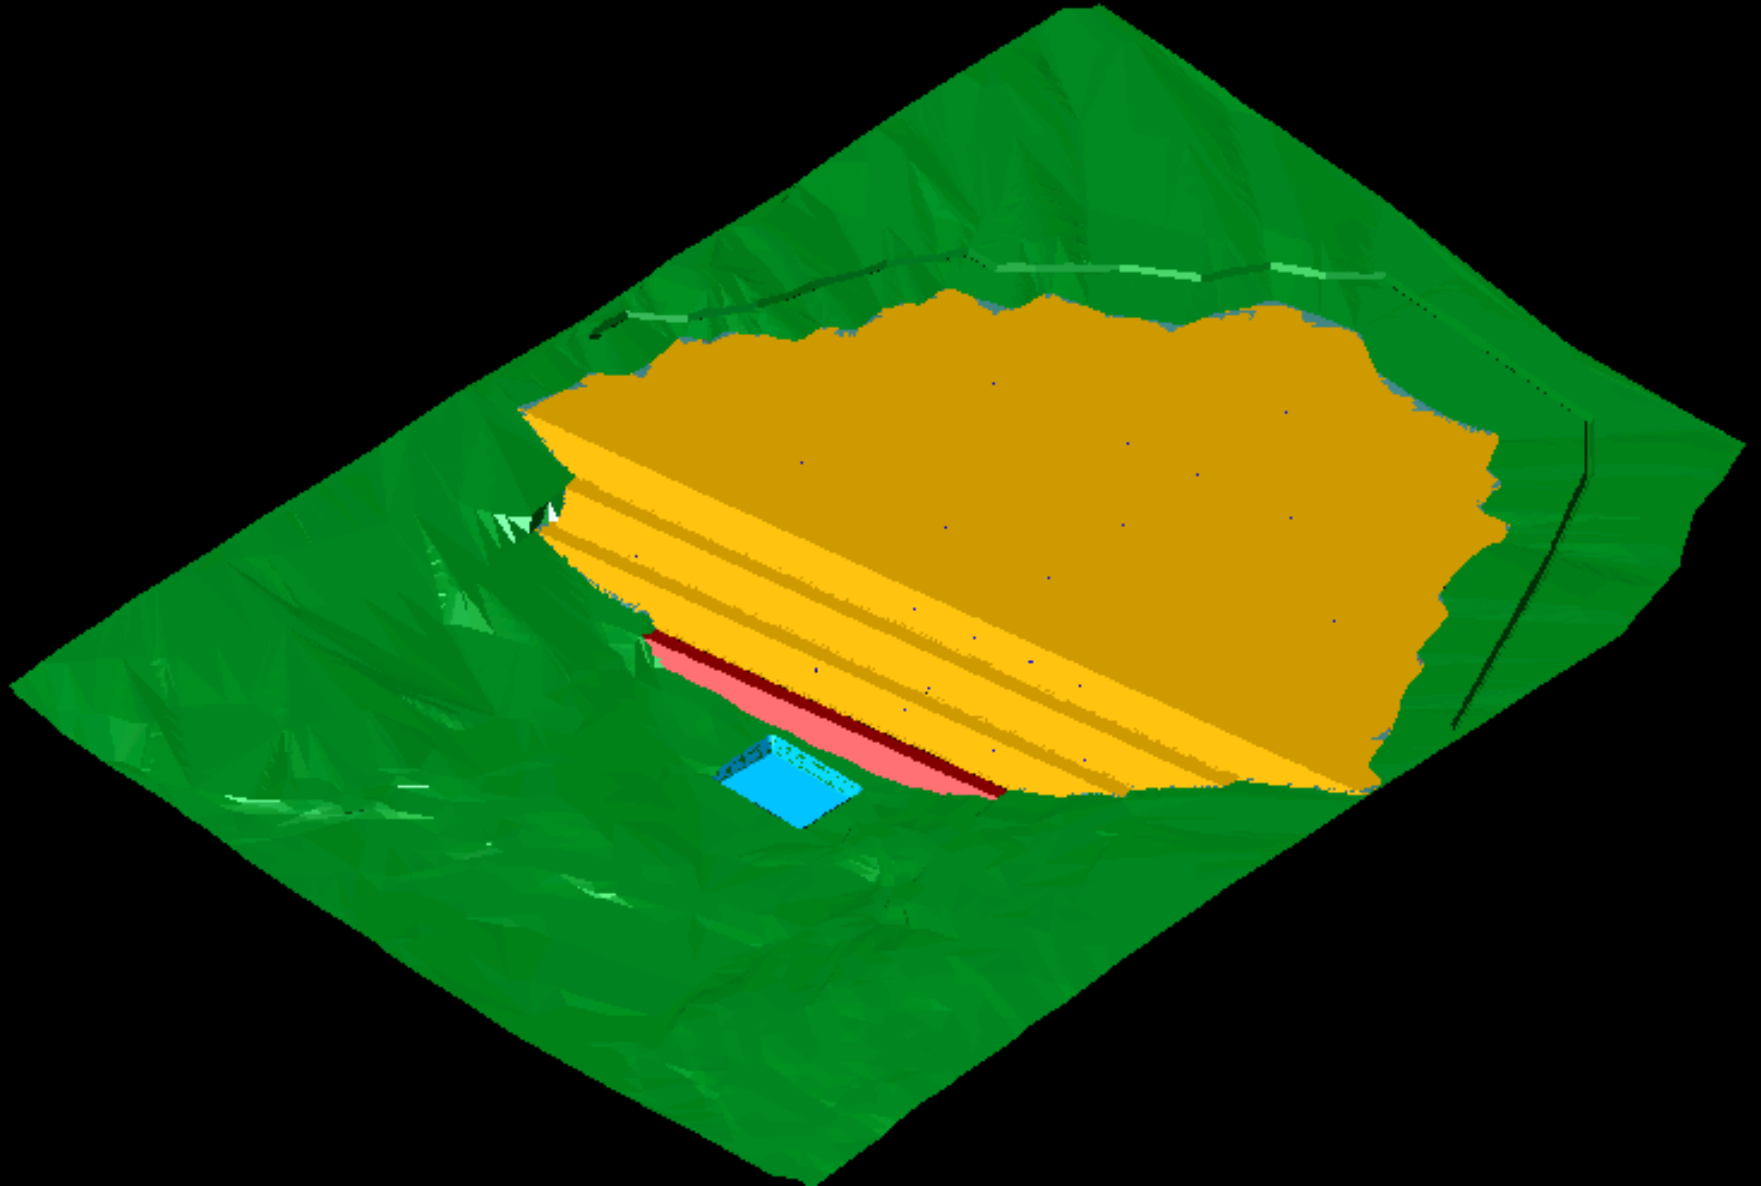



VISTA FRONTAL DO ATERRO




DRENAGEM INTERIOR

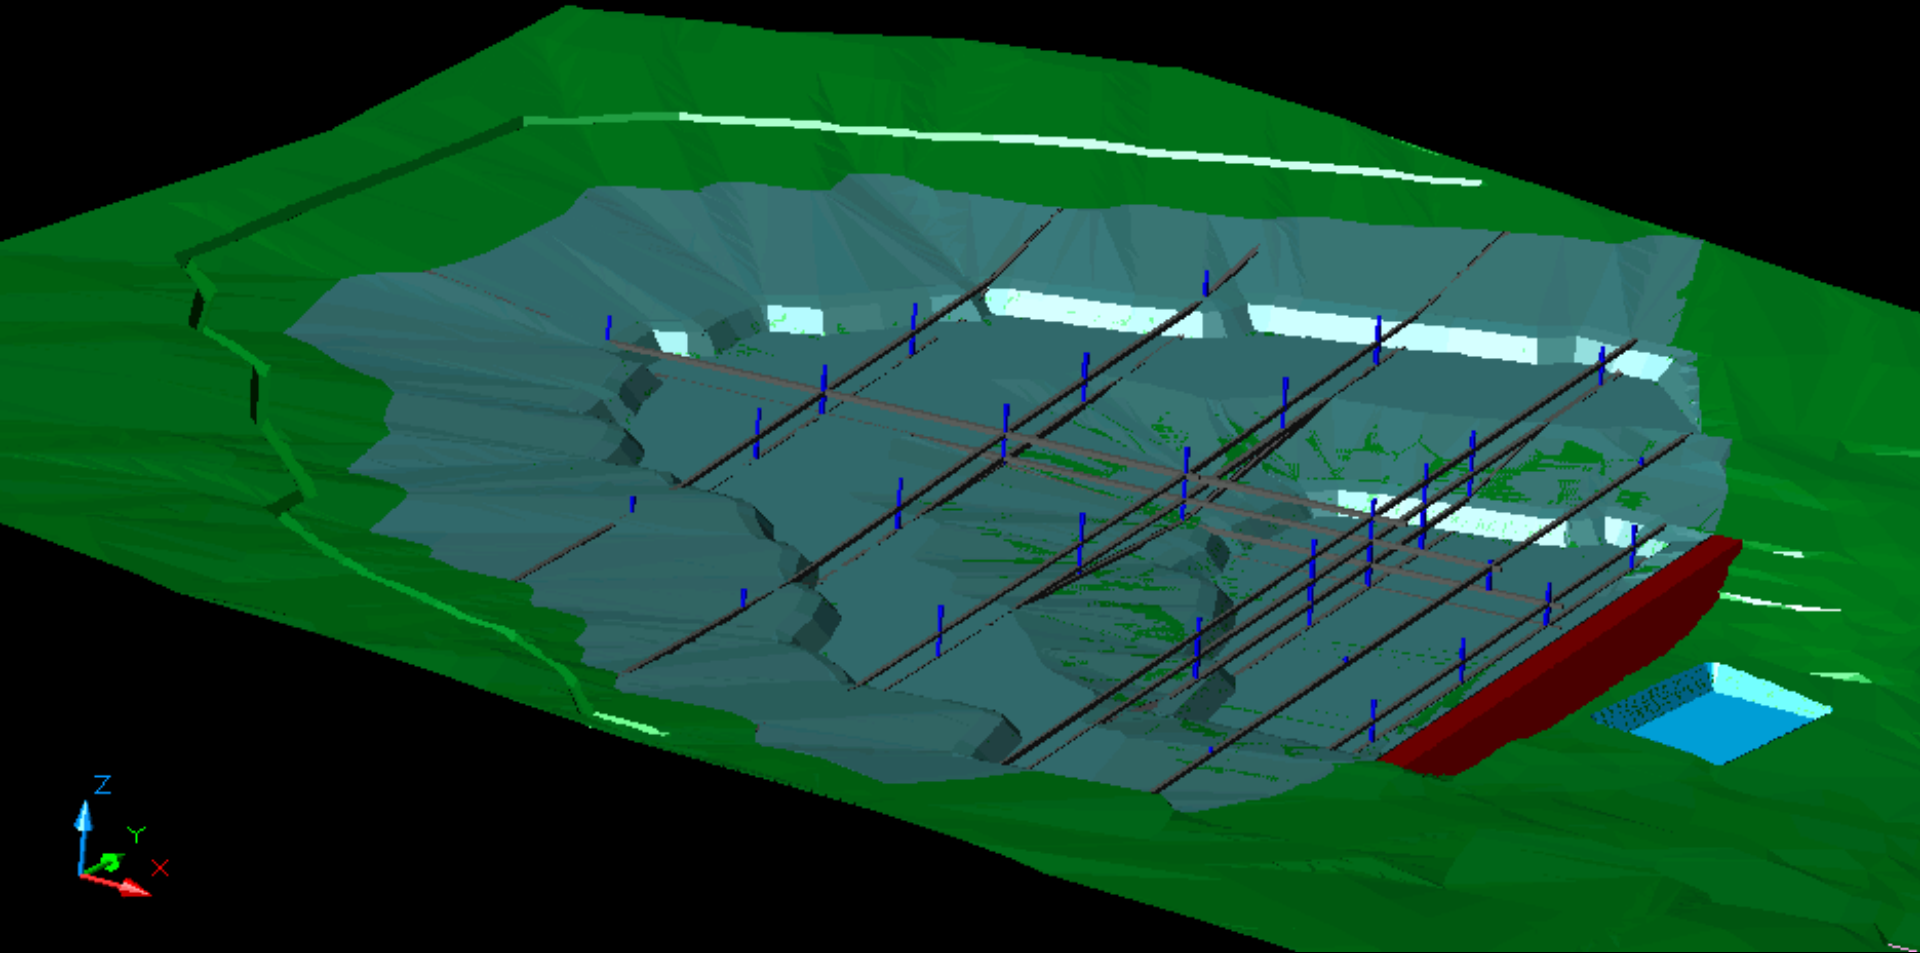


SEÇÃO TRANSVERSAL

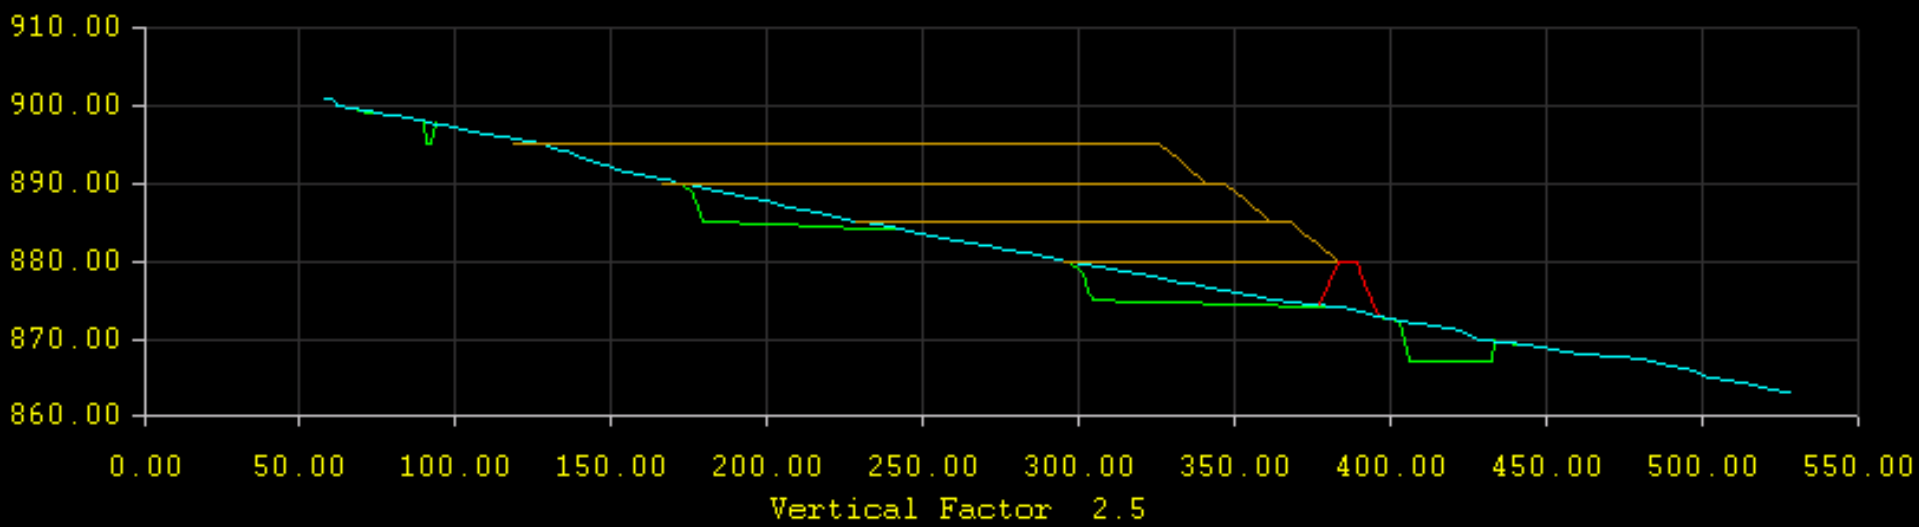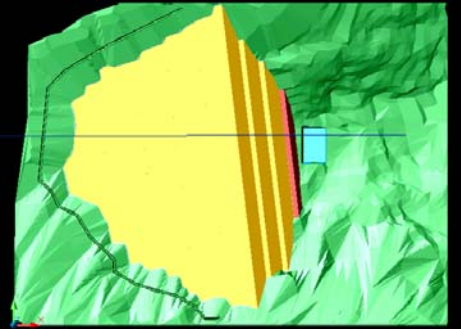


TOPOGRAFIA ORIGINAL

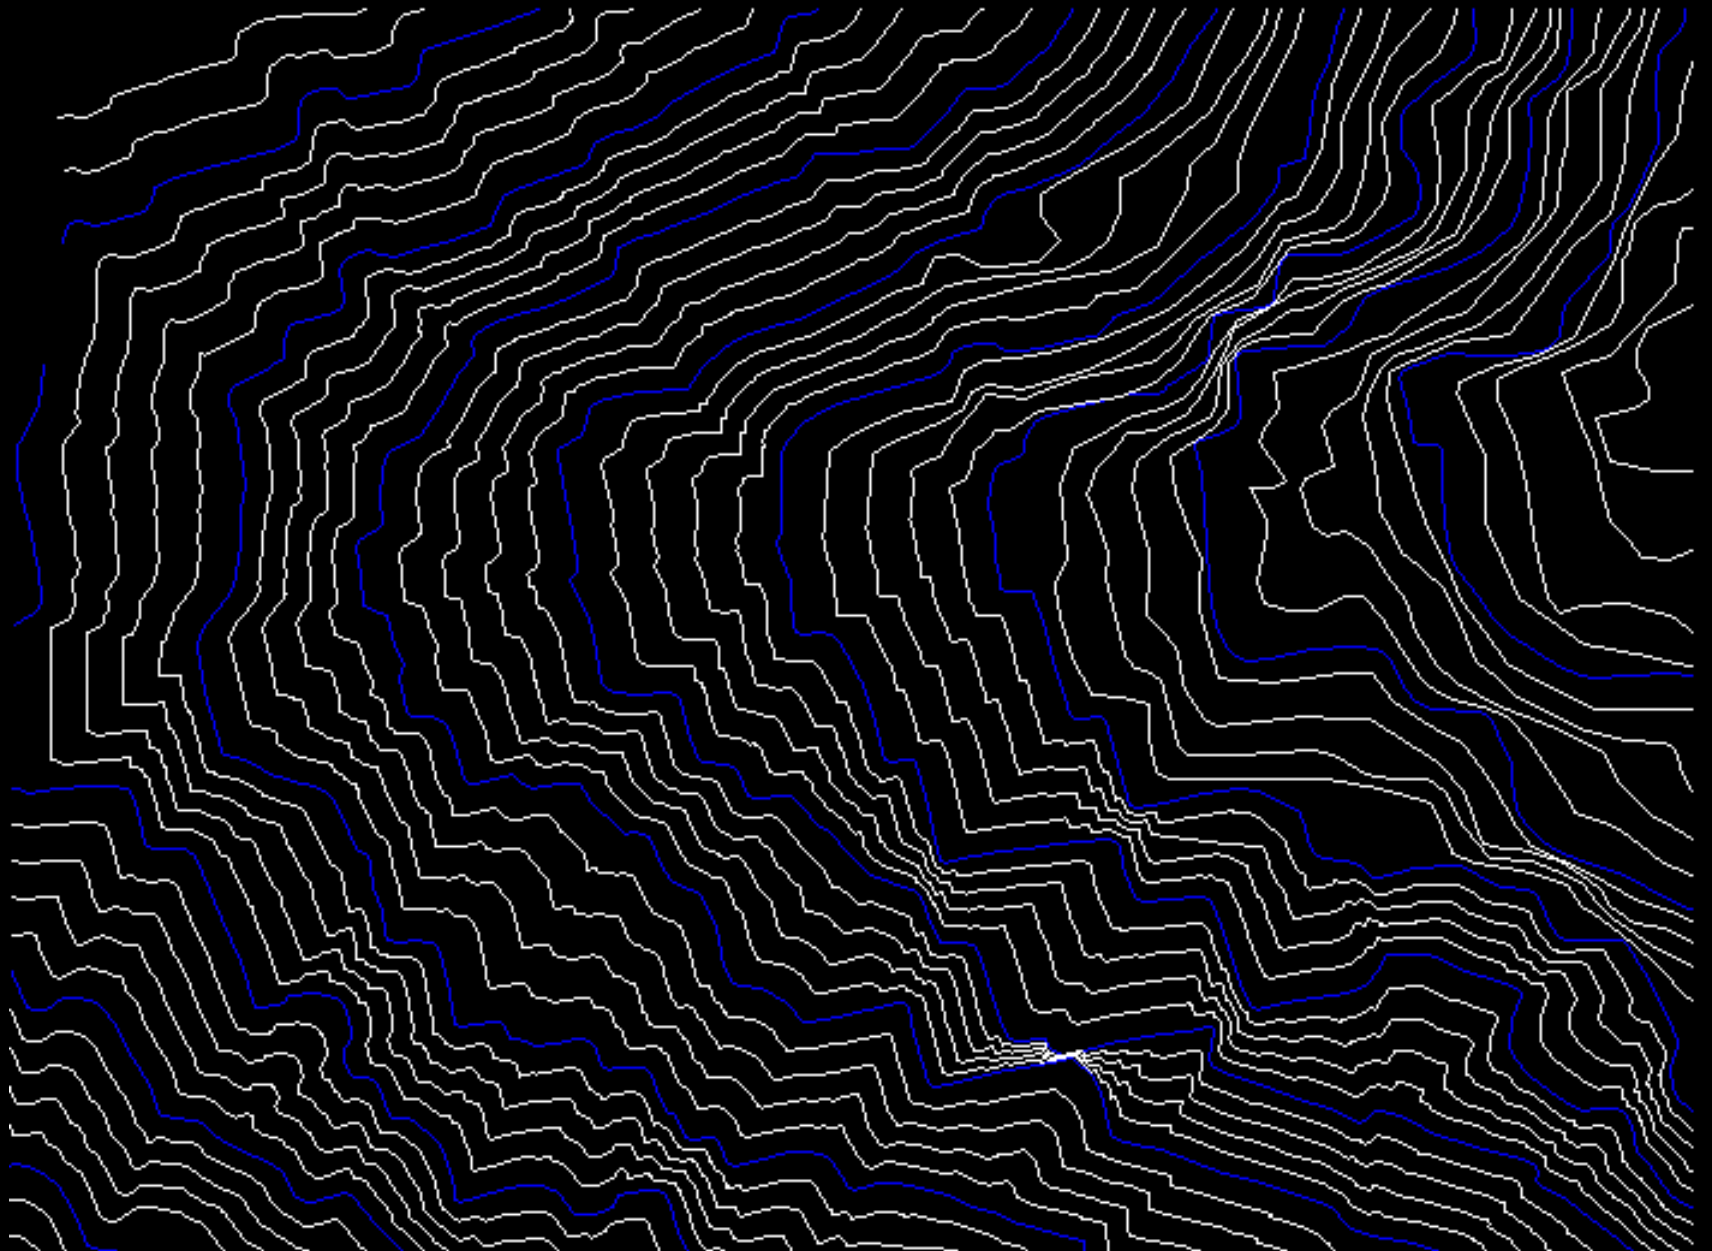


TOPOGRAFIA IMPLANTAÇÃO 875

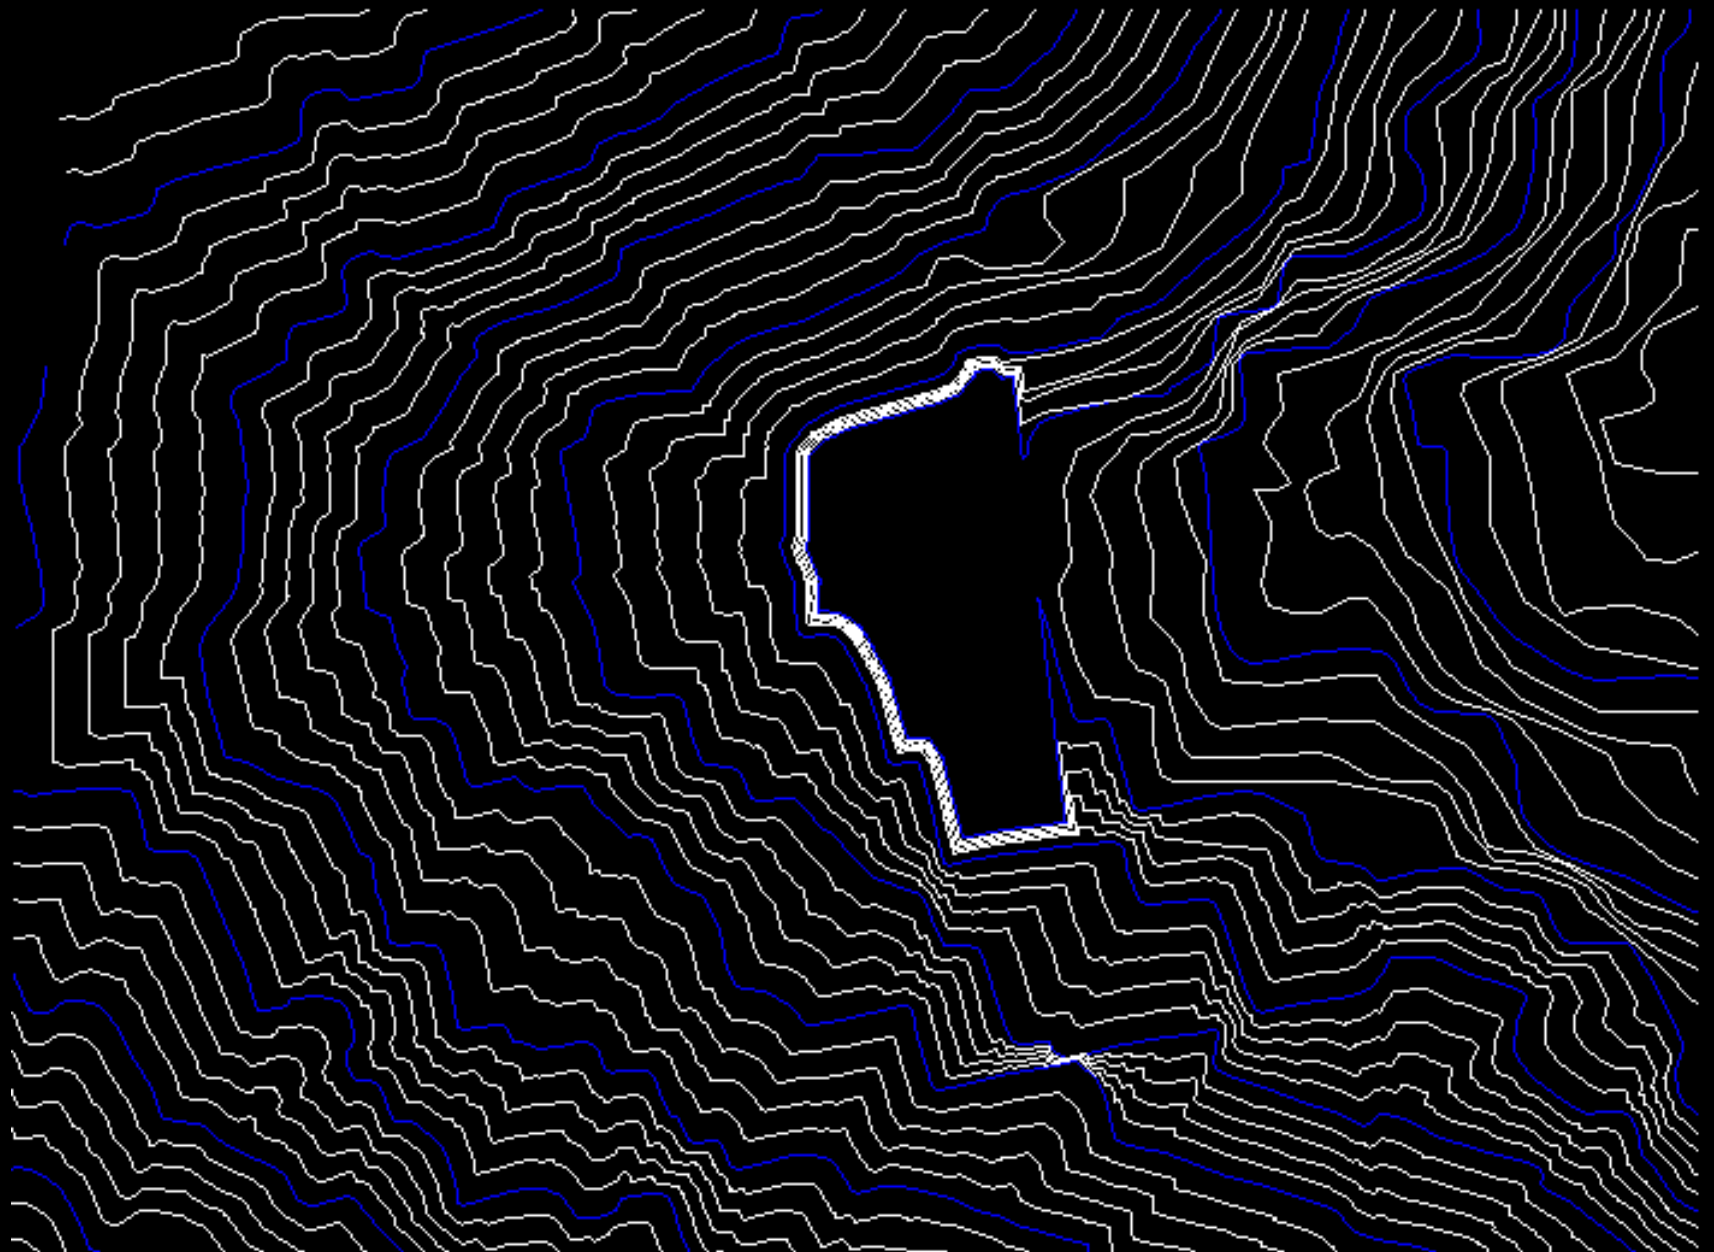


TOPOGRAFIA DIQUE COTA 880

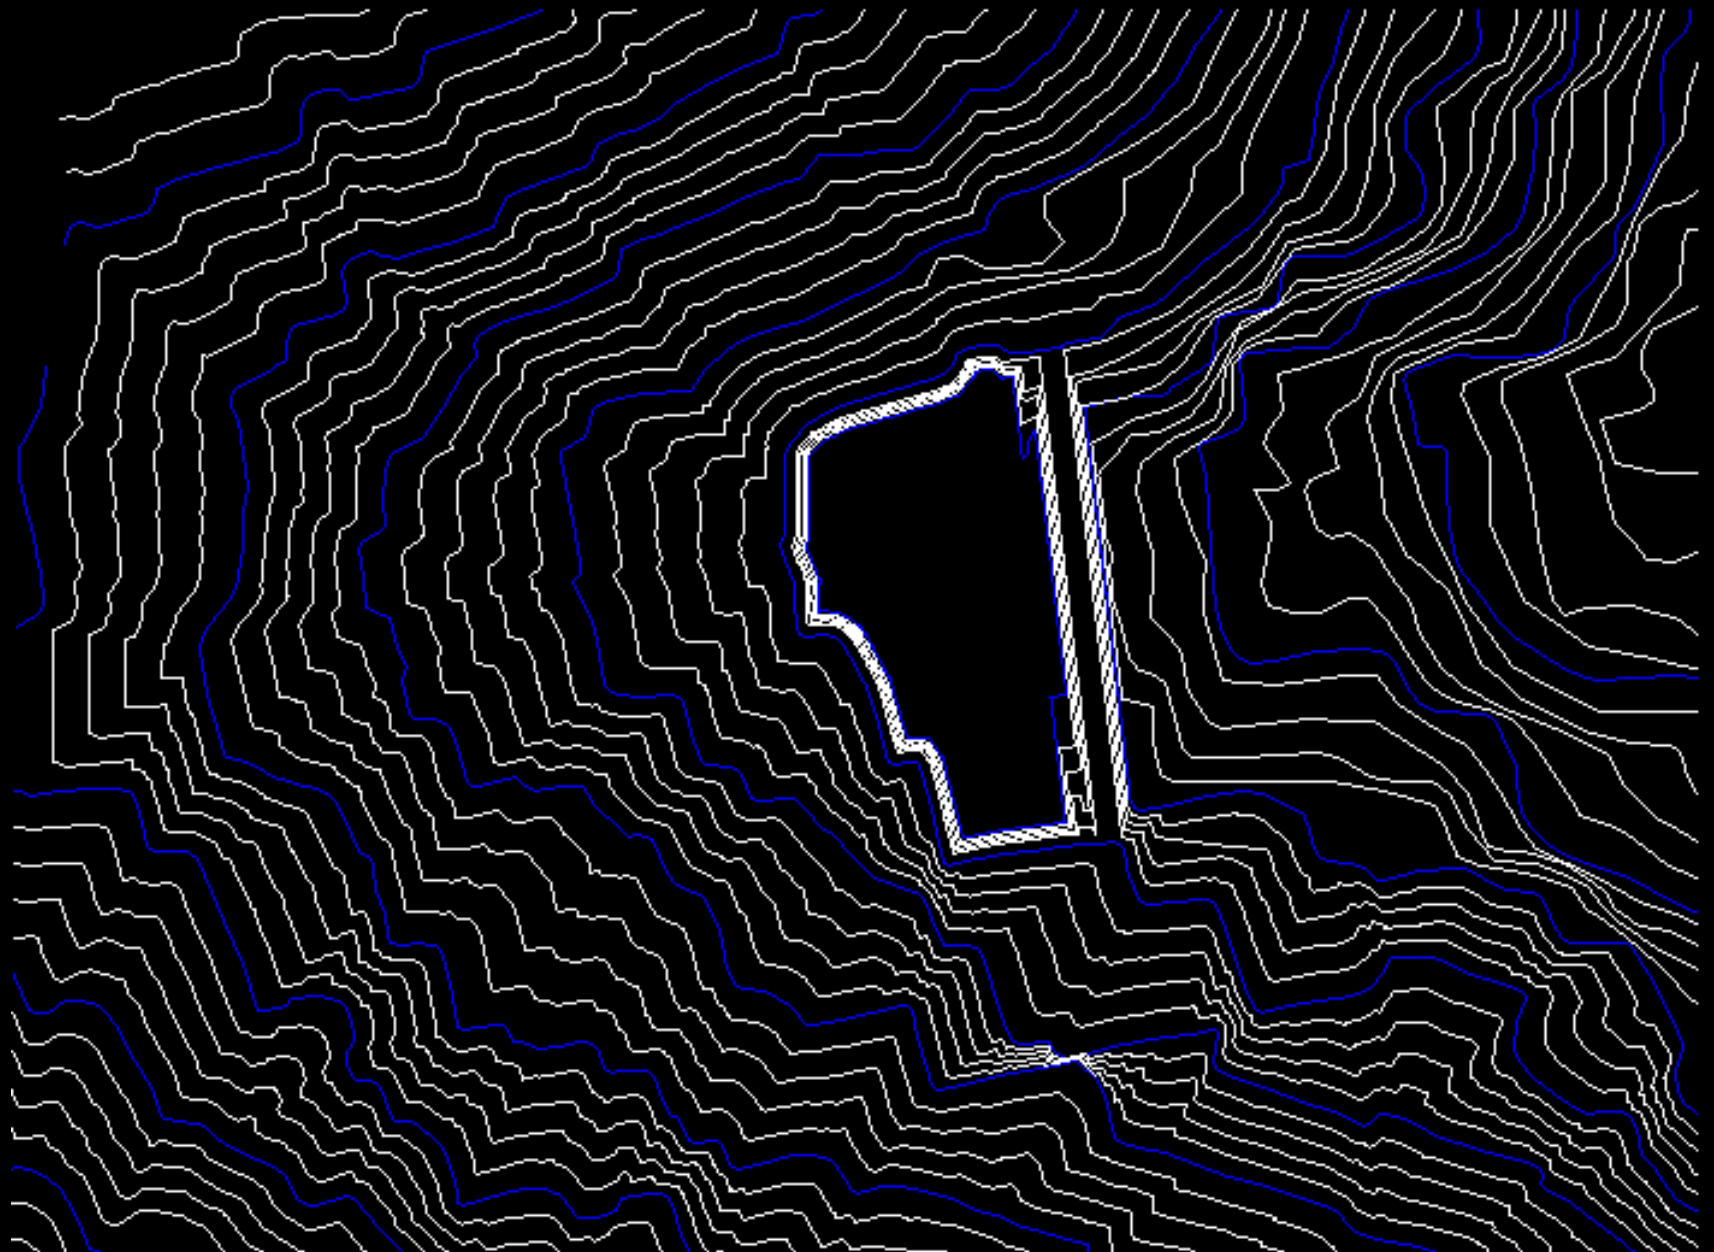


TOPOGRAFIA IMPLANTAÇÃO 885

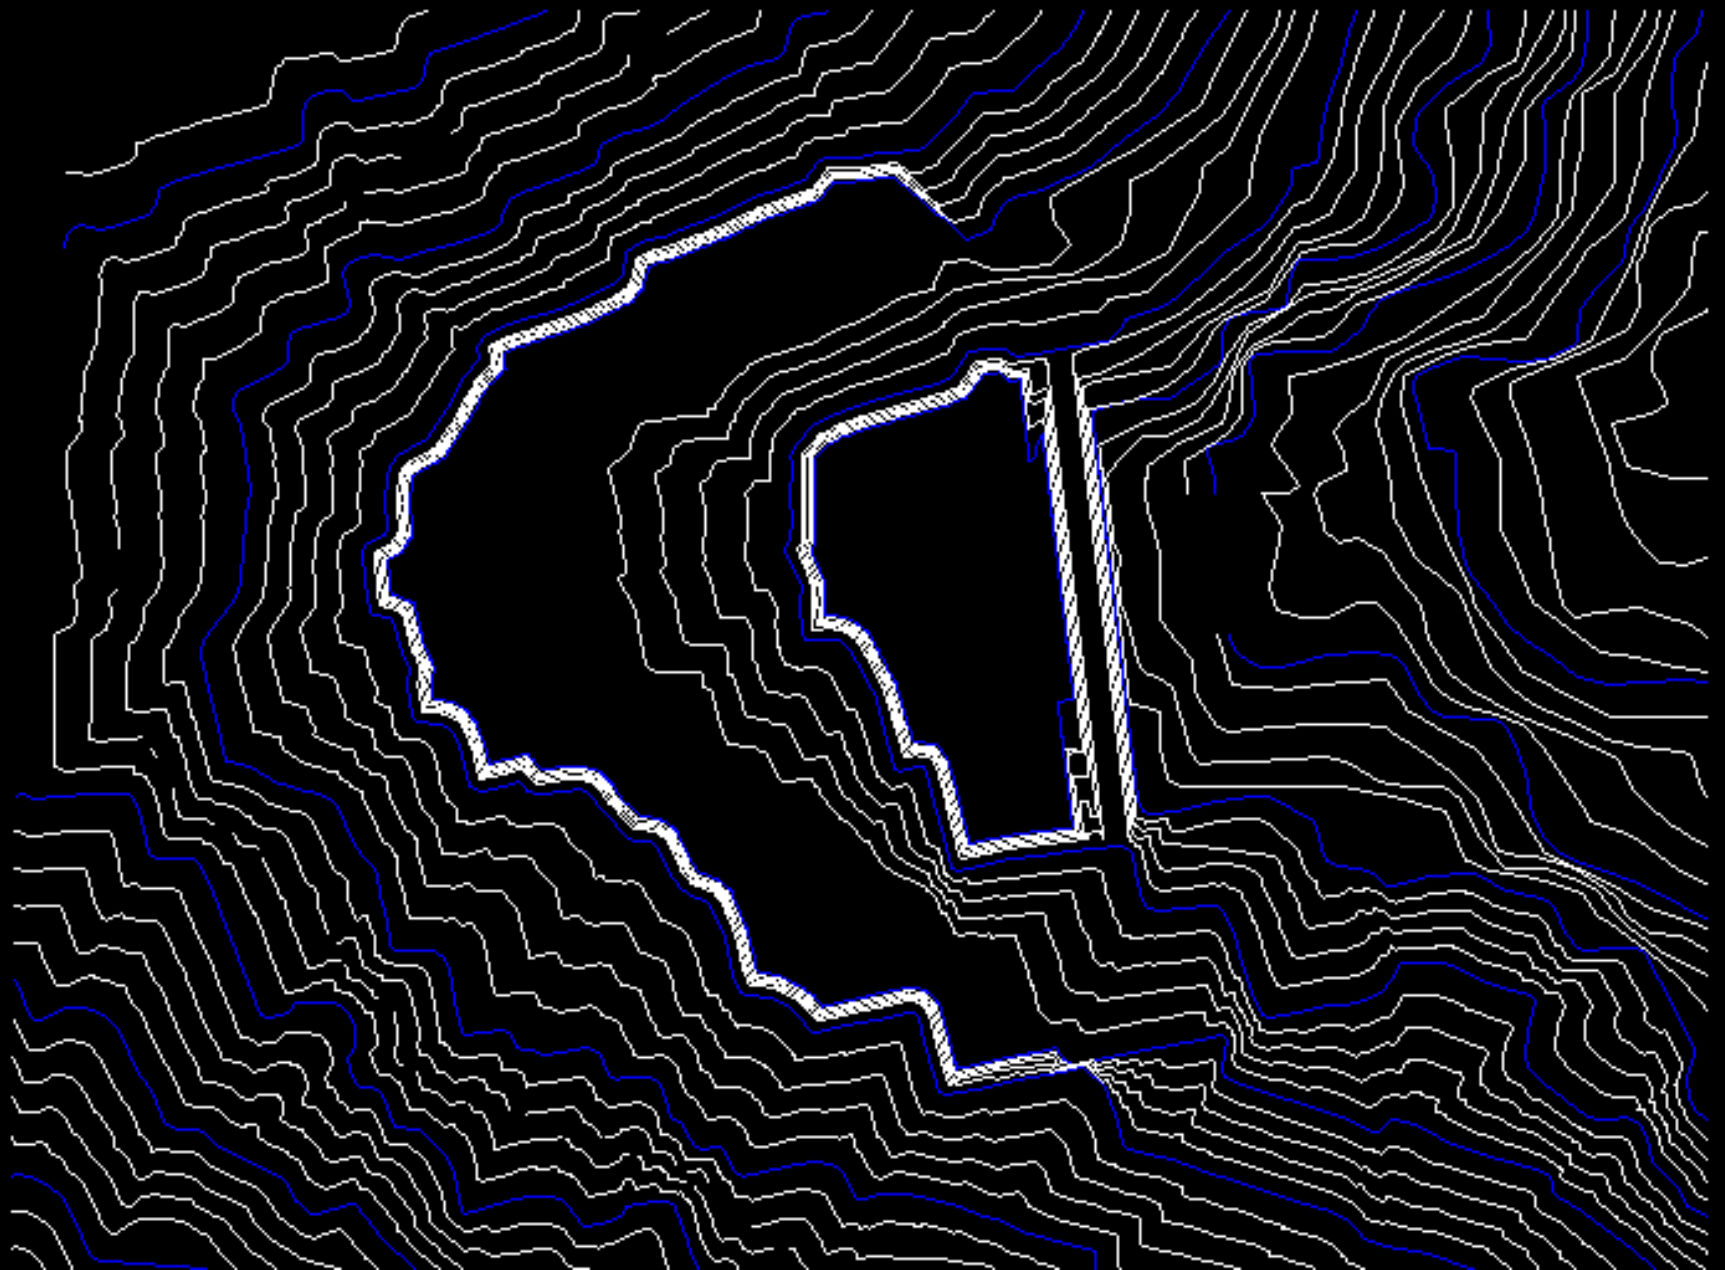


TOPOGRAFIA ENCHIMENTO 880

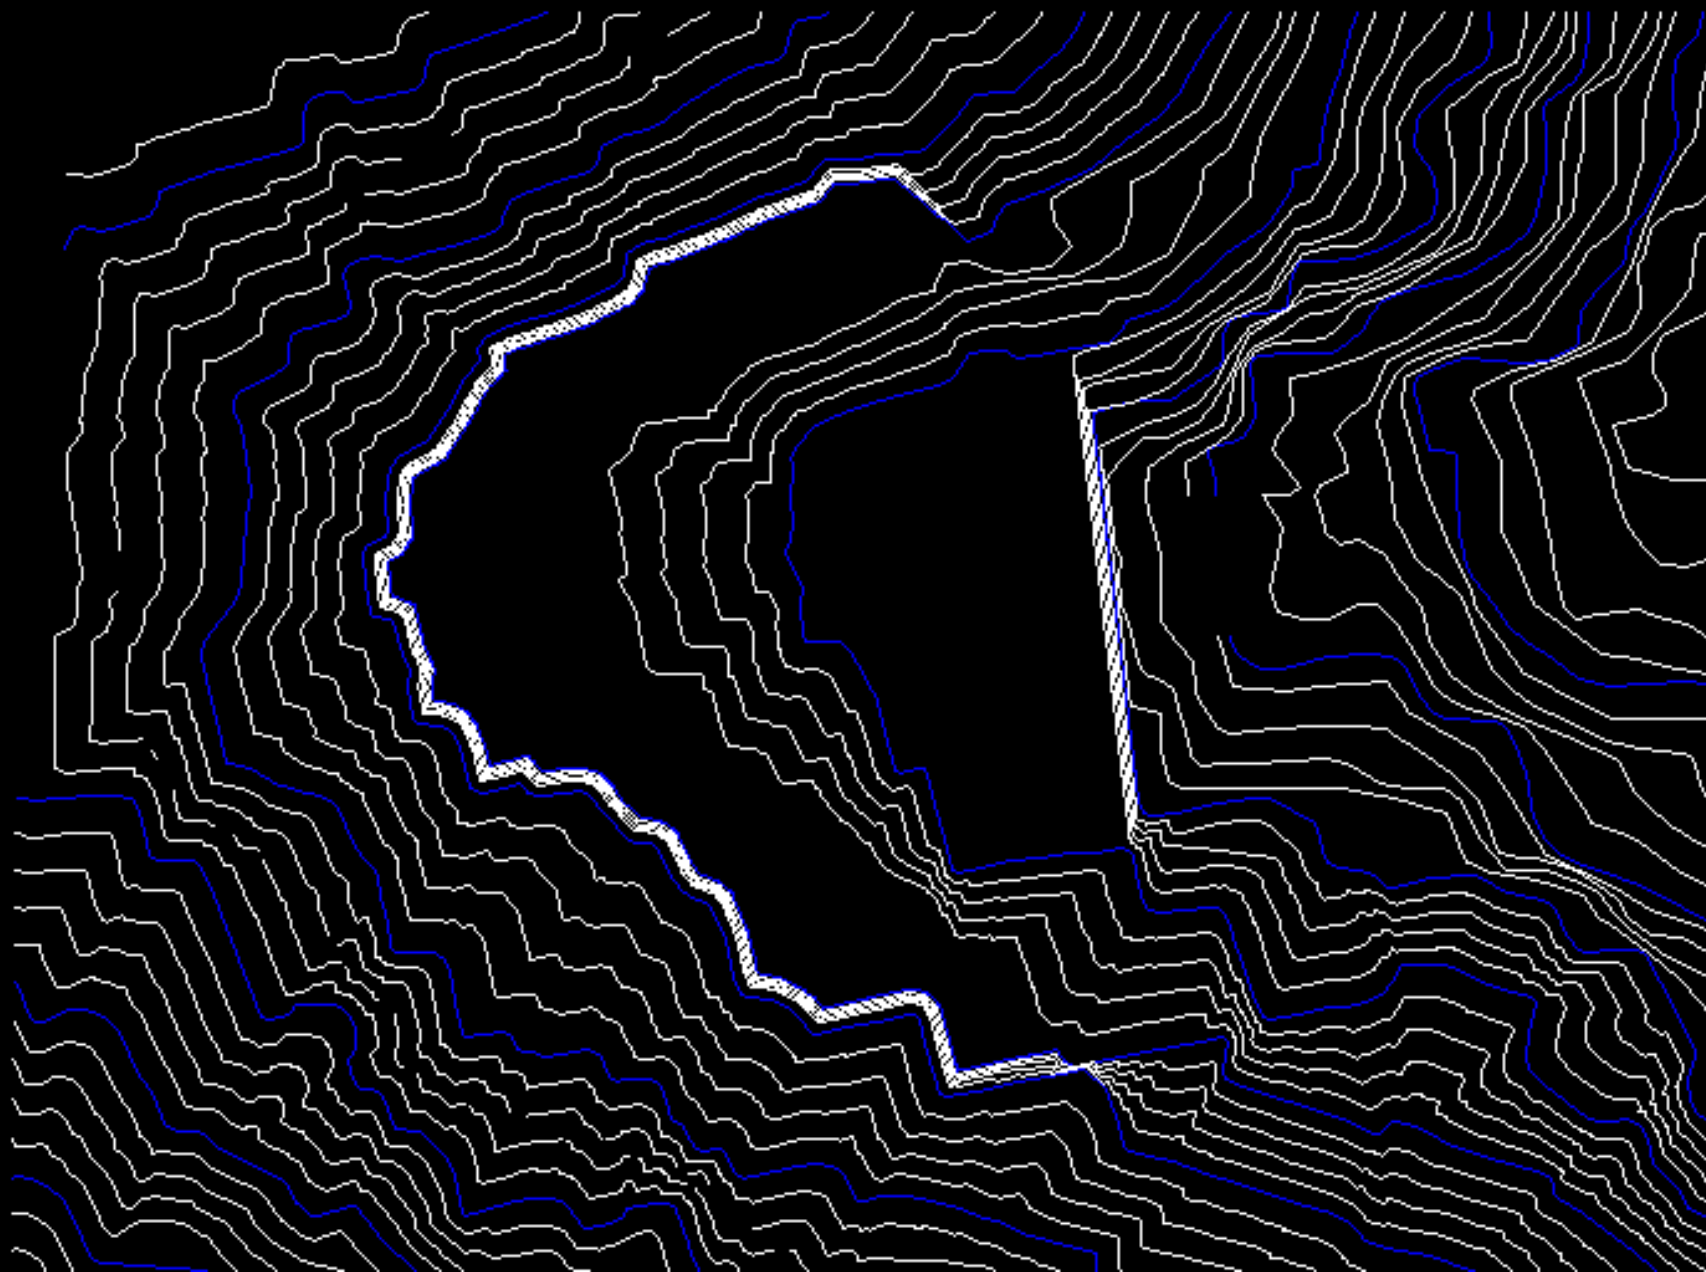

TOPOGRAFIA ENCHIMENTO 885

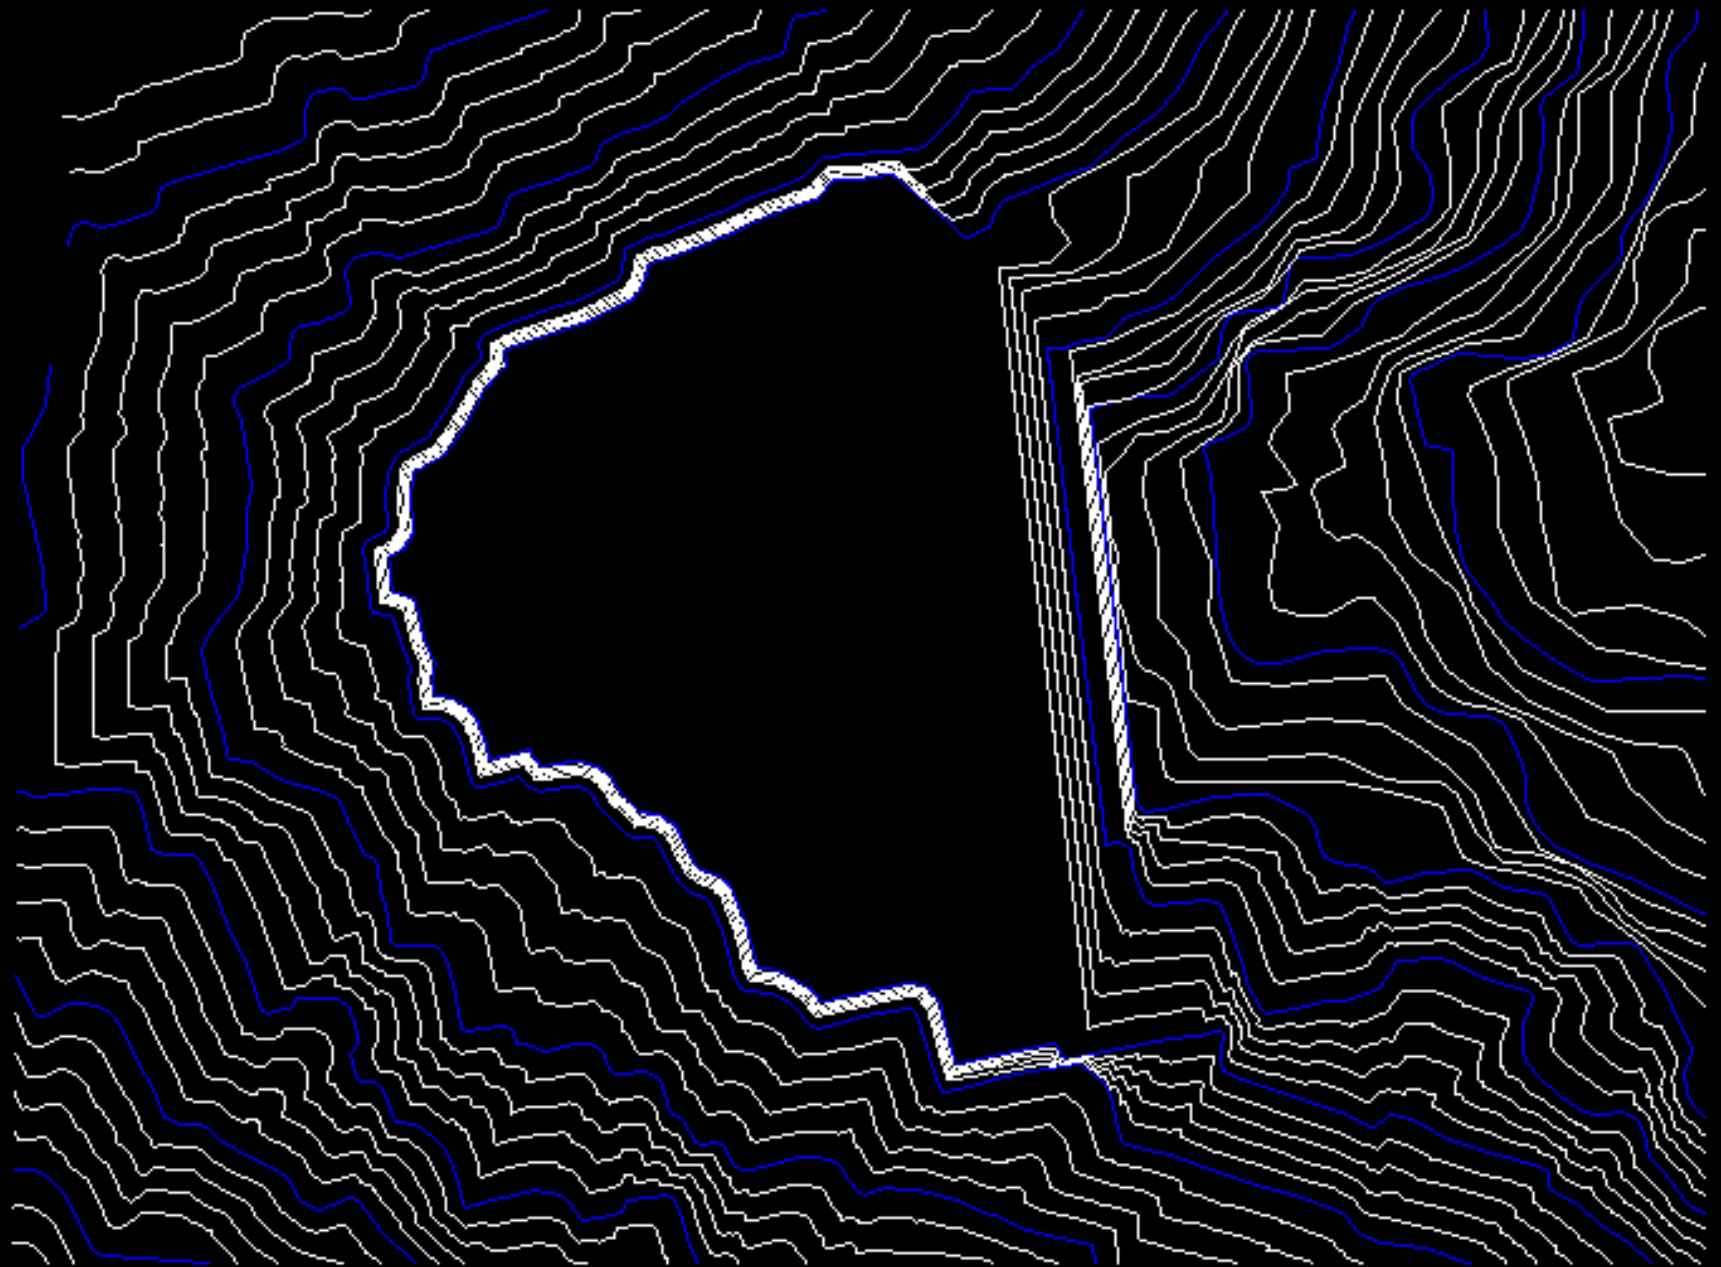

TOPOGRAFIA ENCHIMENTO 890

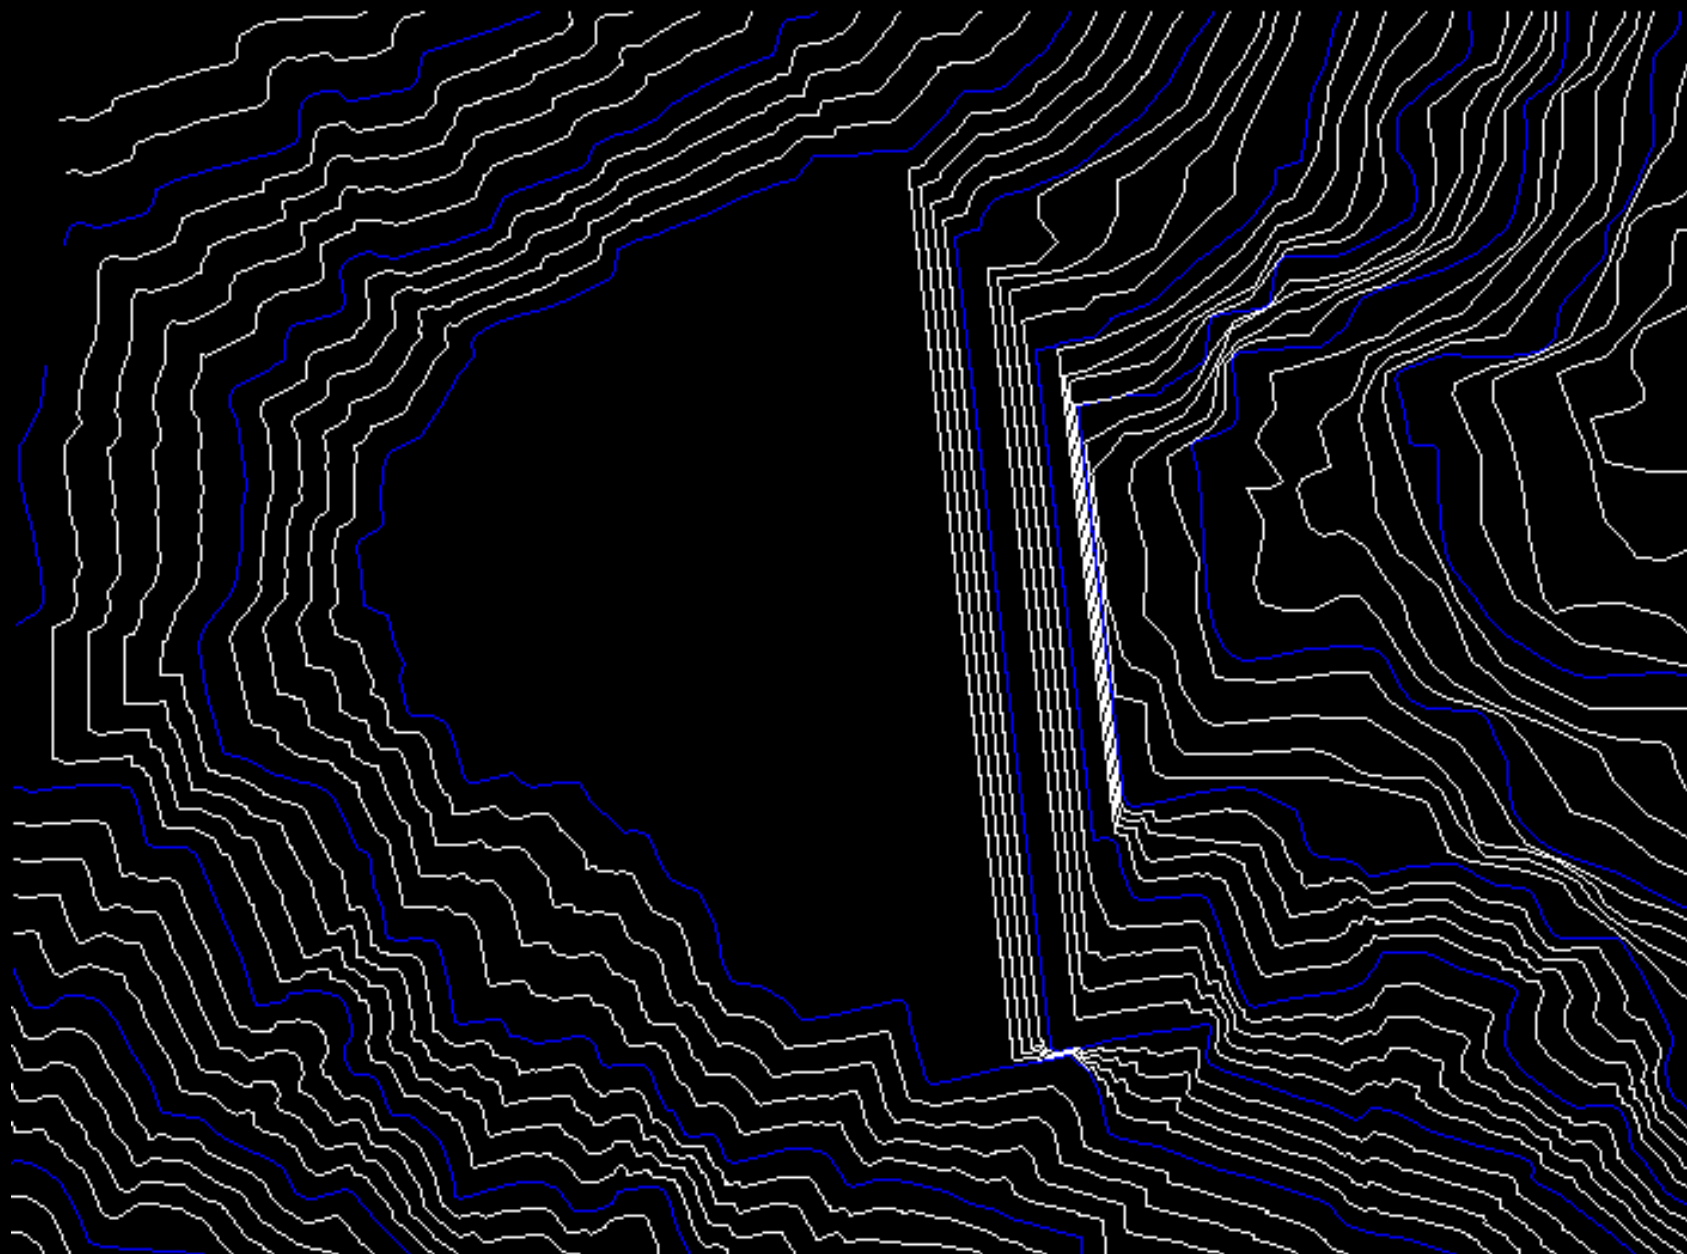

TOPOGRAFIA ENCHIMENTO 895

